

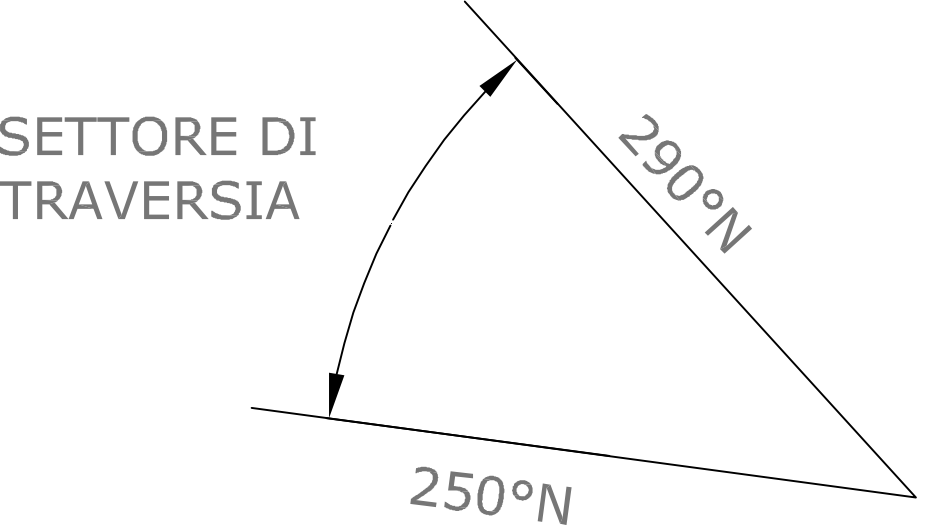


MARE TIRRENO

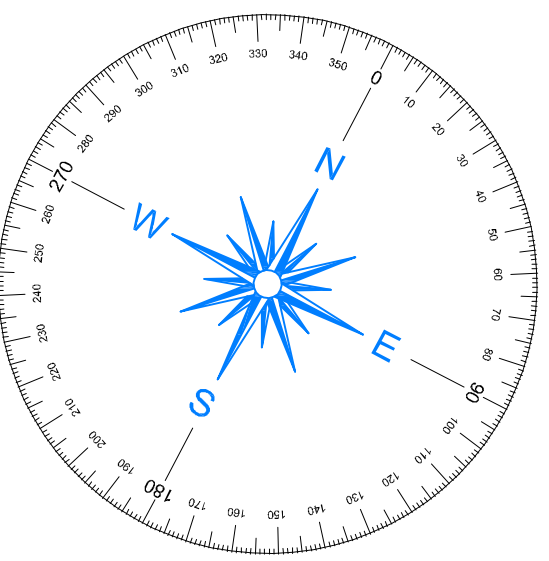


TERMINALE  
ANTINCENDIO

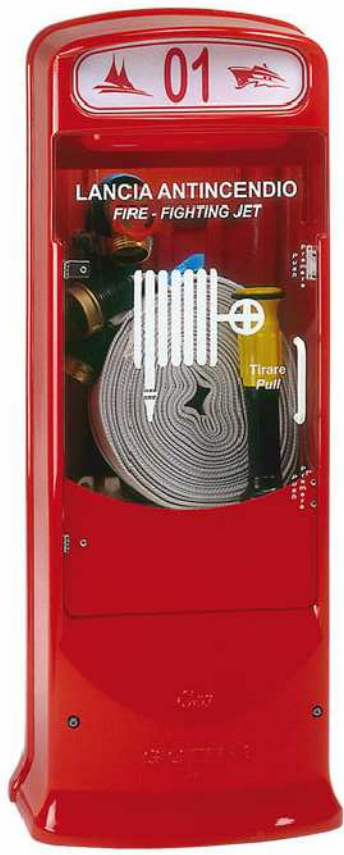


RADA DI PALINURO

SEZIONE TRASVERSALE

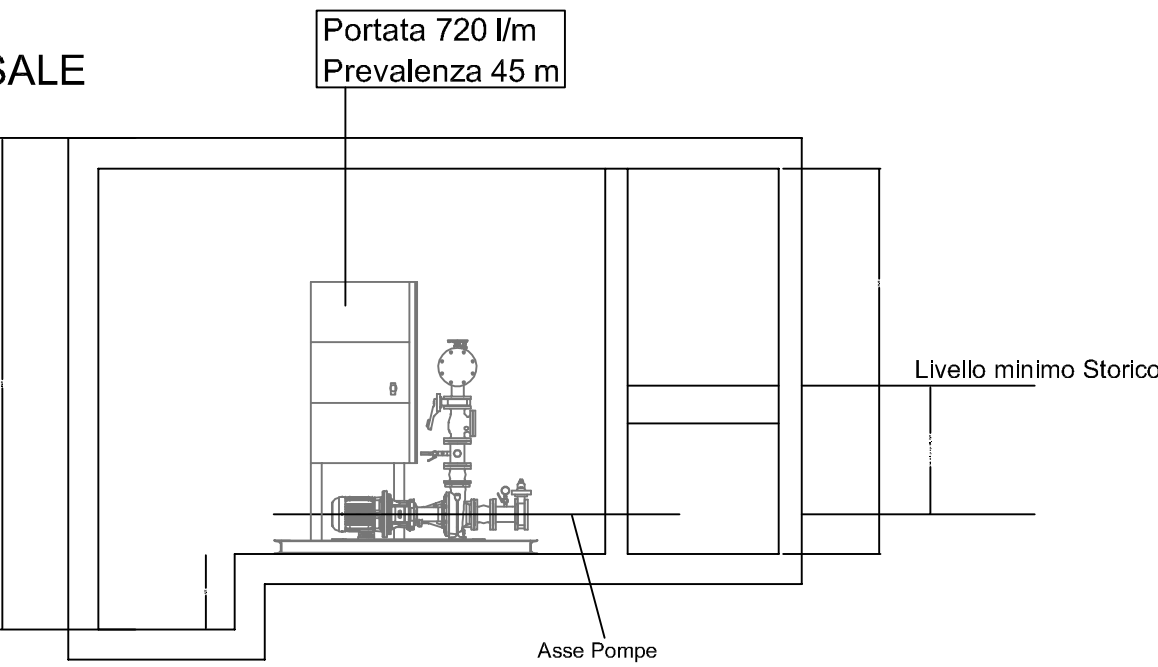

SEZIONE LONGITUDINALE

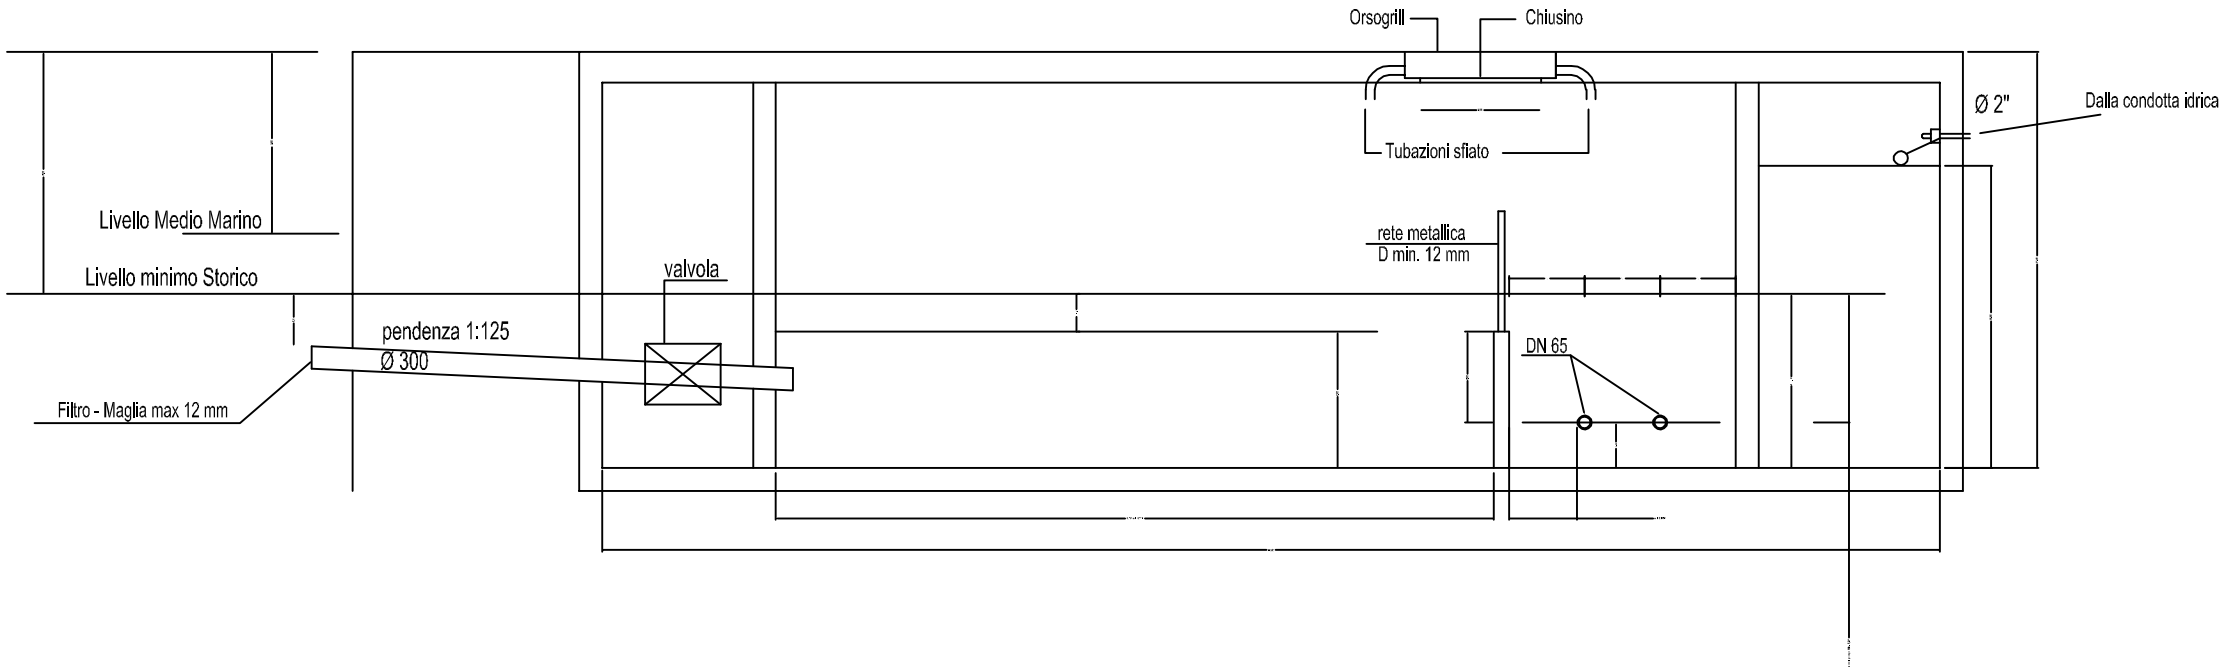

GRUPPO ANTINCENDIO INTERRATO

REGIONE CAMPANIA  
PROVINCIA DI SALERNO



COMUNE DI CENTOLA

REALIZZAZIONE DEI SERVIZI MINIMI PER IL SETTORE PESCA  
NEL PORTO DI PALINURO

PROGETTO ESECUTIVO



Codice elaborato :  
**G19**

Scala:

Responsabile del Procedimento:  
Ing. Francesco Sarnicola

Progettista:  
Ing. Antonio Giuseppe Volpe

PLANIMETRIA DI DETTAGLIO E SEZIONI  
-impianto antincendio-



Rif.	Data	DESCRIZIONE	Redatto	Verificato	Approvato
	GIUGNO 2019	EMISSIONE PER APPROVAZIONE			
Note e commenti:					

SCALA 1: 500