



Punto di vista n. 1 ripristino corpi degradati




Punto di vista n. 2 ripristino intonaco e pavimentazione



Punto di vista n.3 ripristino intonaco e pavimentazione



Punto di vista n.4 ripristino pavimentazione e cordolo parcheggio

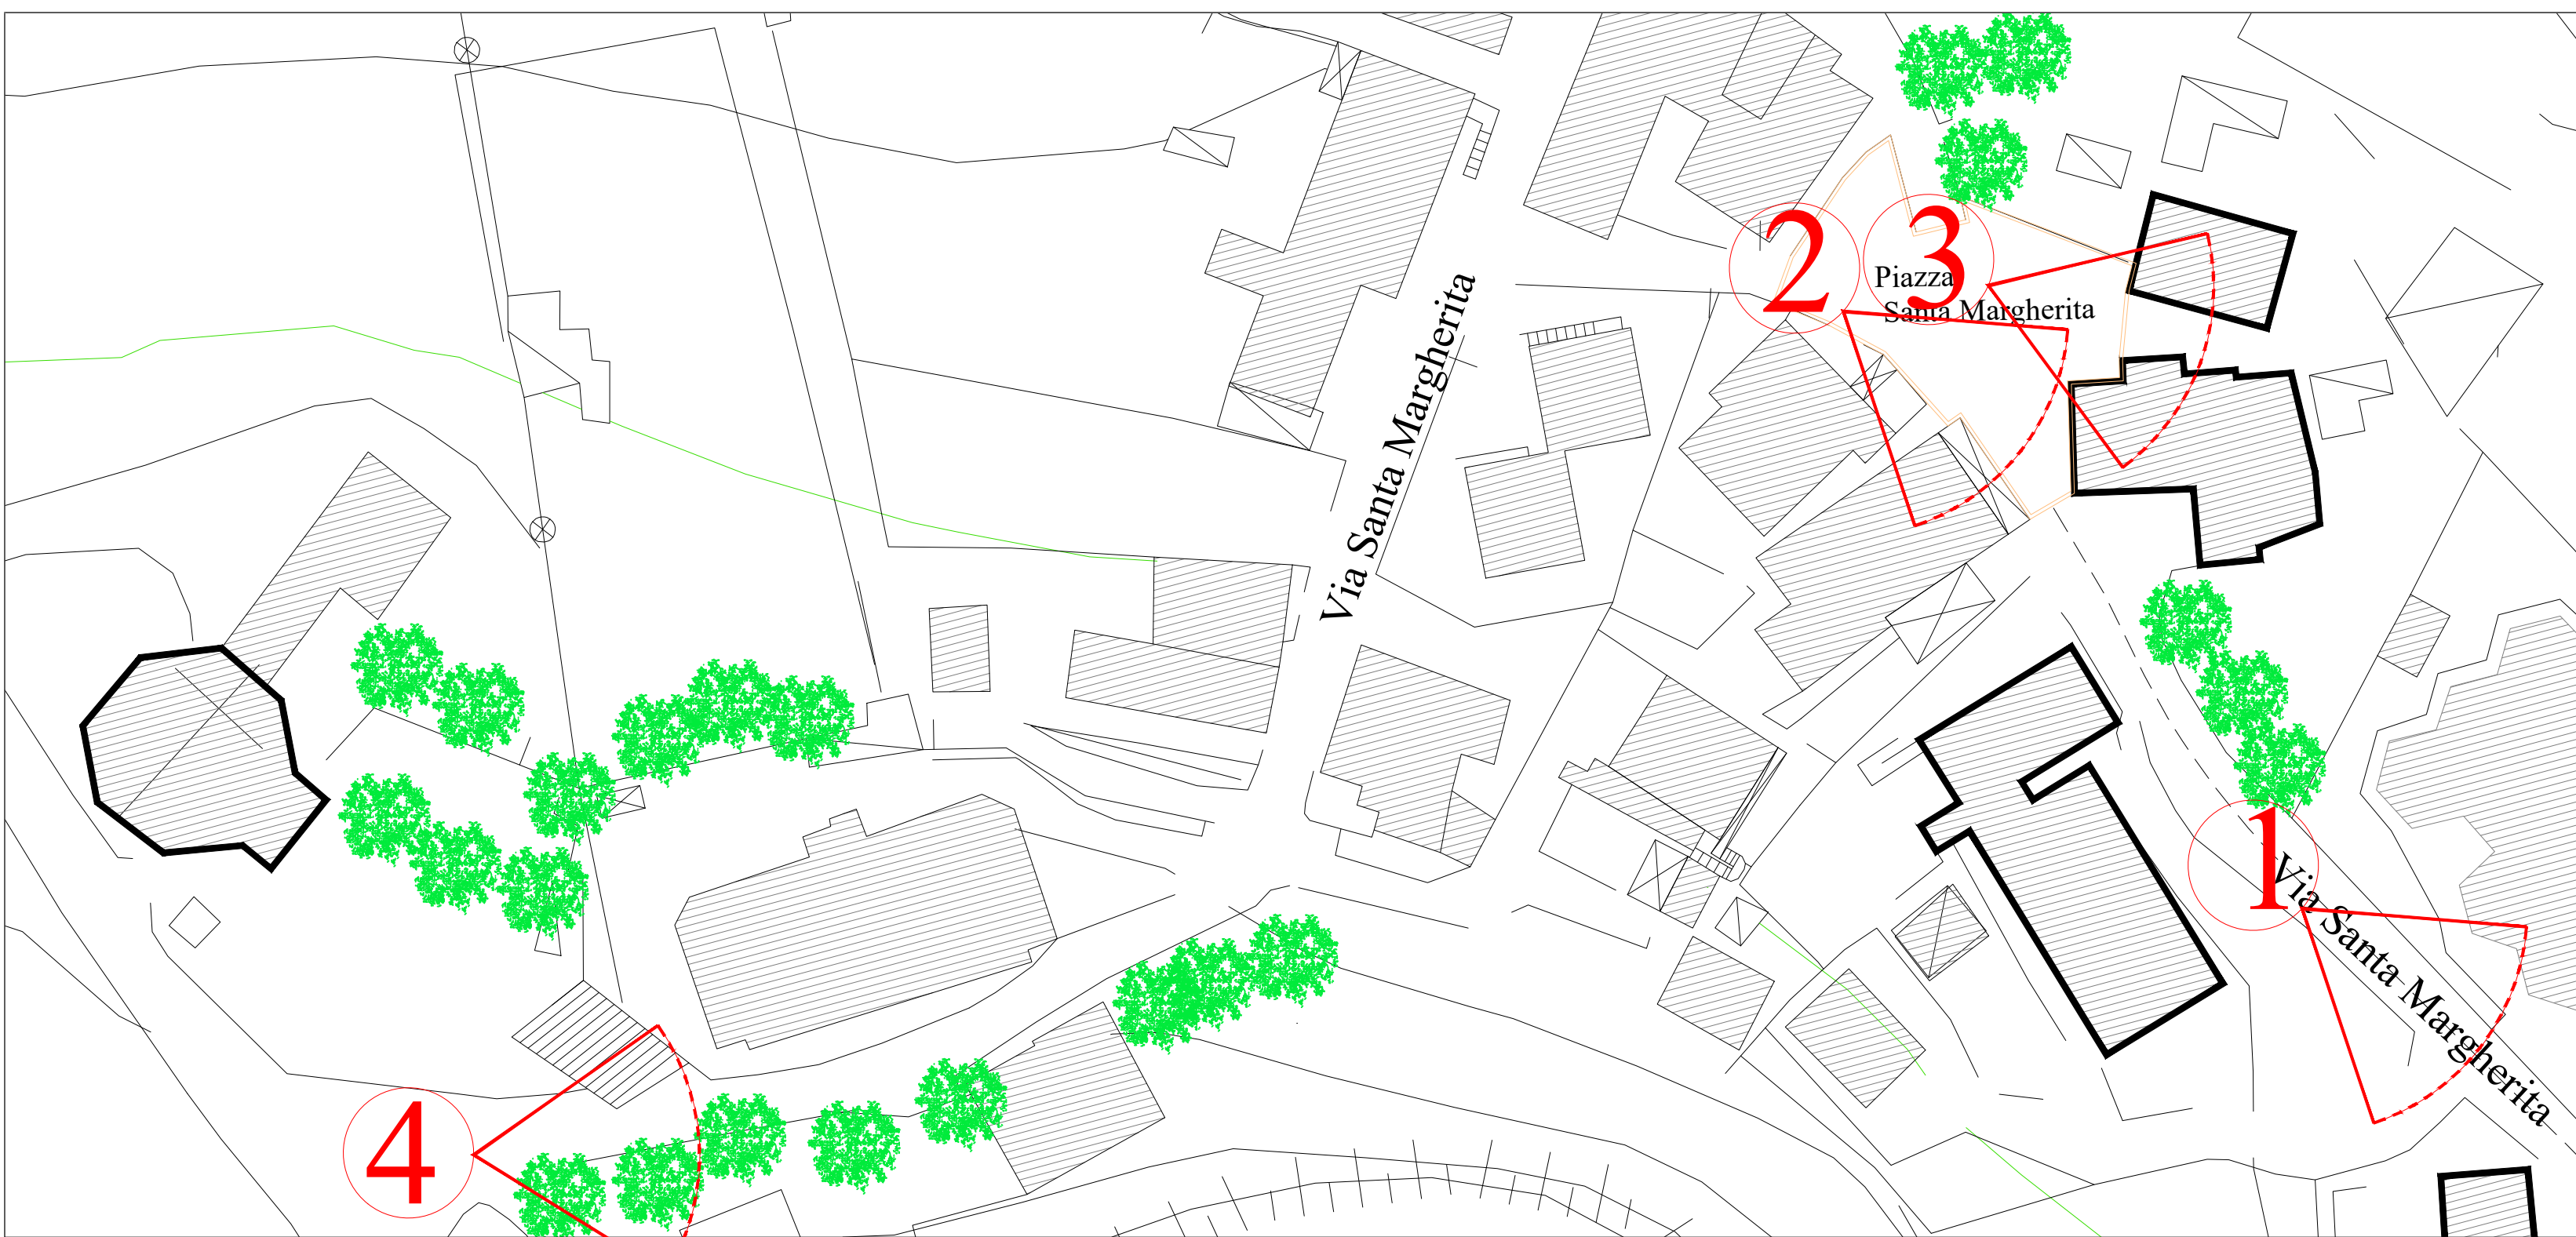

Contesto 4 località: San Severino - Via Santa Margherita

scala 1: 500



COMUNE DI CENTOLA
(Salerno)



PIANO URBANISTICO COMUNALE
(LEGGE REGIONE CAMPANIA 22.12.2004 N.16 - REGOLAMENTO DI ATTUAZIONE 04.08.2011 N.5)
REDAZIONE 2025
COMPONENTE STRUTTURALE

ELABORATO
A25

IL SISTEMA INSEDIATIVO - QUADRO MORFOLOGICO
Contesto 4: San Severino - Via Santa Margherita

SCALA
1:500

PROGETTISTI
Urbanistica
ARCH. ROMANO BERNASCONI (Capogruppo)
STUDIO FABRIZIO AGNINIS
ARCH. ALFONSO PANTILLIANO
ARCH. CARMINO DIABELLO
ARCH. BARBARA BARRELLA
Coordinamento generale
ARCH. MARIAROSARIA TORRINO
Visa a cura di ARCH. FABRIZIA BERNASCONI
Geologia
DOTT. GEORGIO DOMENICO D'AVENIA
Uso agricolo del suolo e VINCA
DOTT. AGLA FARRUGIO CENIBALO SAMBIASE
Zonizzazione tecnica
ING. STEFANIA FORTE

Responsabile unico del procedimento urbanistico
ARCH. FRANCO LUSIGNO

Responsabile Vis
ARCH. RAFFAELE GERARDO LAINO

Il Consigliere delegato
ING. NICOLA VIGORITO

Il Sindaco
AVV. ROSARIO PERRONE

DATA: Dicembre 2025