

COMUNE DI CENTOLA

Provincia di Salerno

OGGETTO

VARIANTE IN C.O.
AL PERMESSO DI COSTRUIRE:
"Riqualificazione area esterna
e realizzazione di vano tecnico".
ai sensi dell'art.10 del D.P.R. 06 giugno 2001 n.380

UBICAZIONE

Via Porto
frazione Palinuro
foglio 47 mappe 108

COMMITTENTE

Sig. Giacomo BELONOSKIN
BLN GCM 68729 C470 D

PROGETTISTA

Arch. Felice TAMBASCO
Ordine degli Architetti P.P.C. di Salerno
ALBO N°2192

TAVOLA

2

DATA
NOVEMBRE 2023
SCALA
1:100


GRAFICI DI VARIANTE IN C.O.

PIANTE AI VARI LIVELLI
PROFILI LONGITUDINALI E TRASVERSALI


FELICETAMBASCO ARCHITETTO
Via S.Maria n.11, 84051 - Palinuro (SA)
felicetambasco@libero.it - felicetambasco@pec.libero.it



PROFILO_A-A'

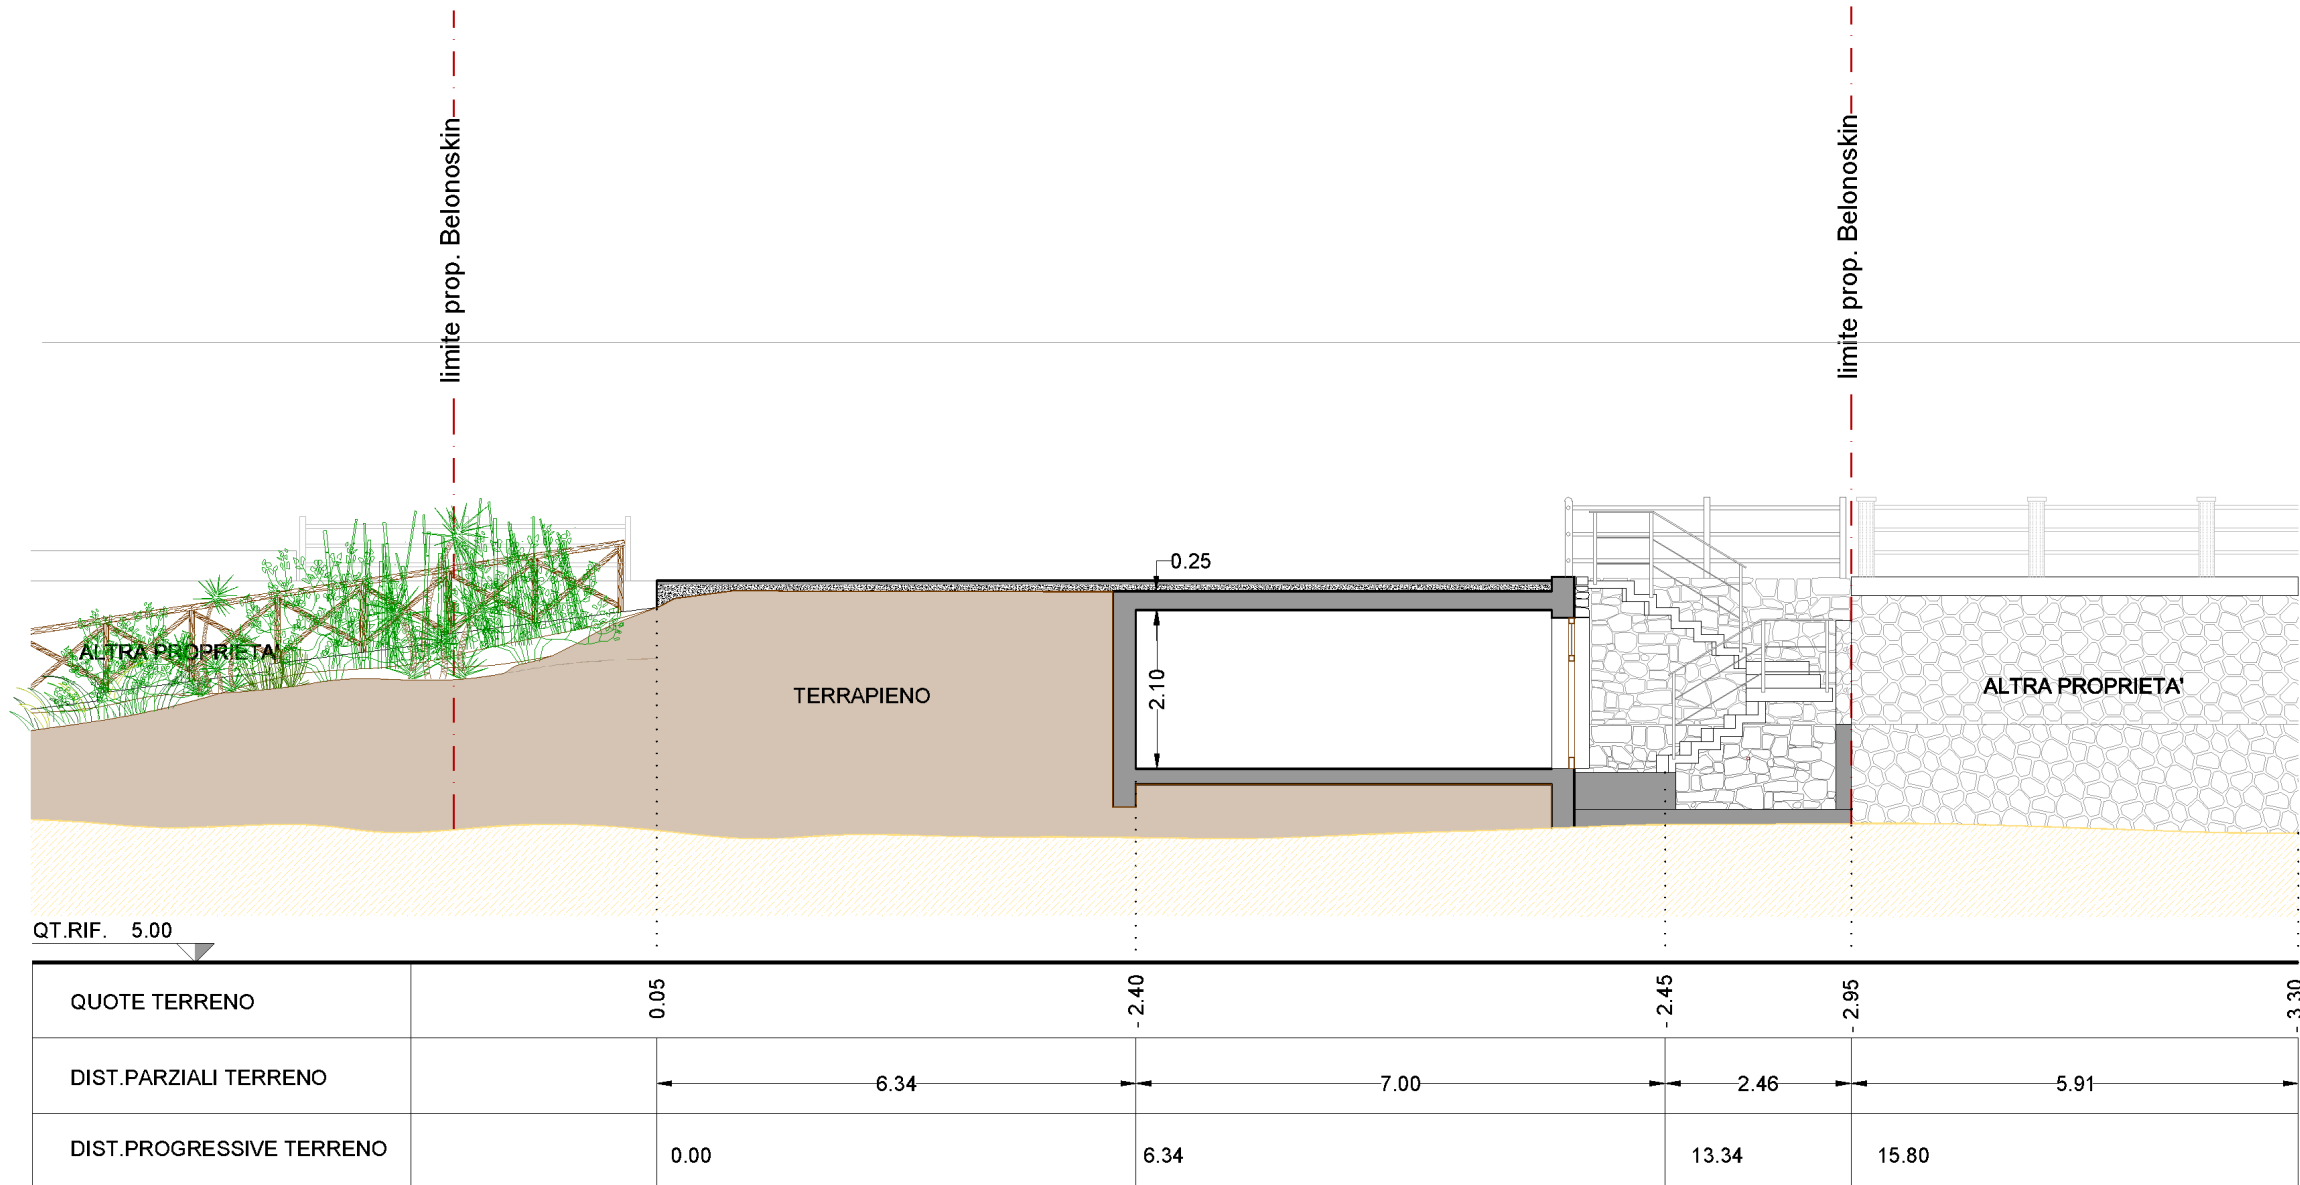

PROFILO_B-B'

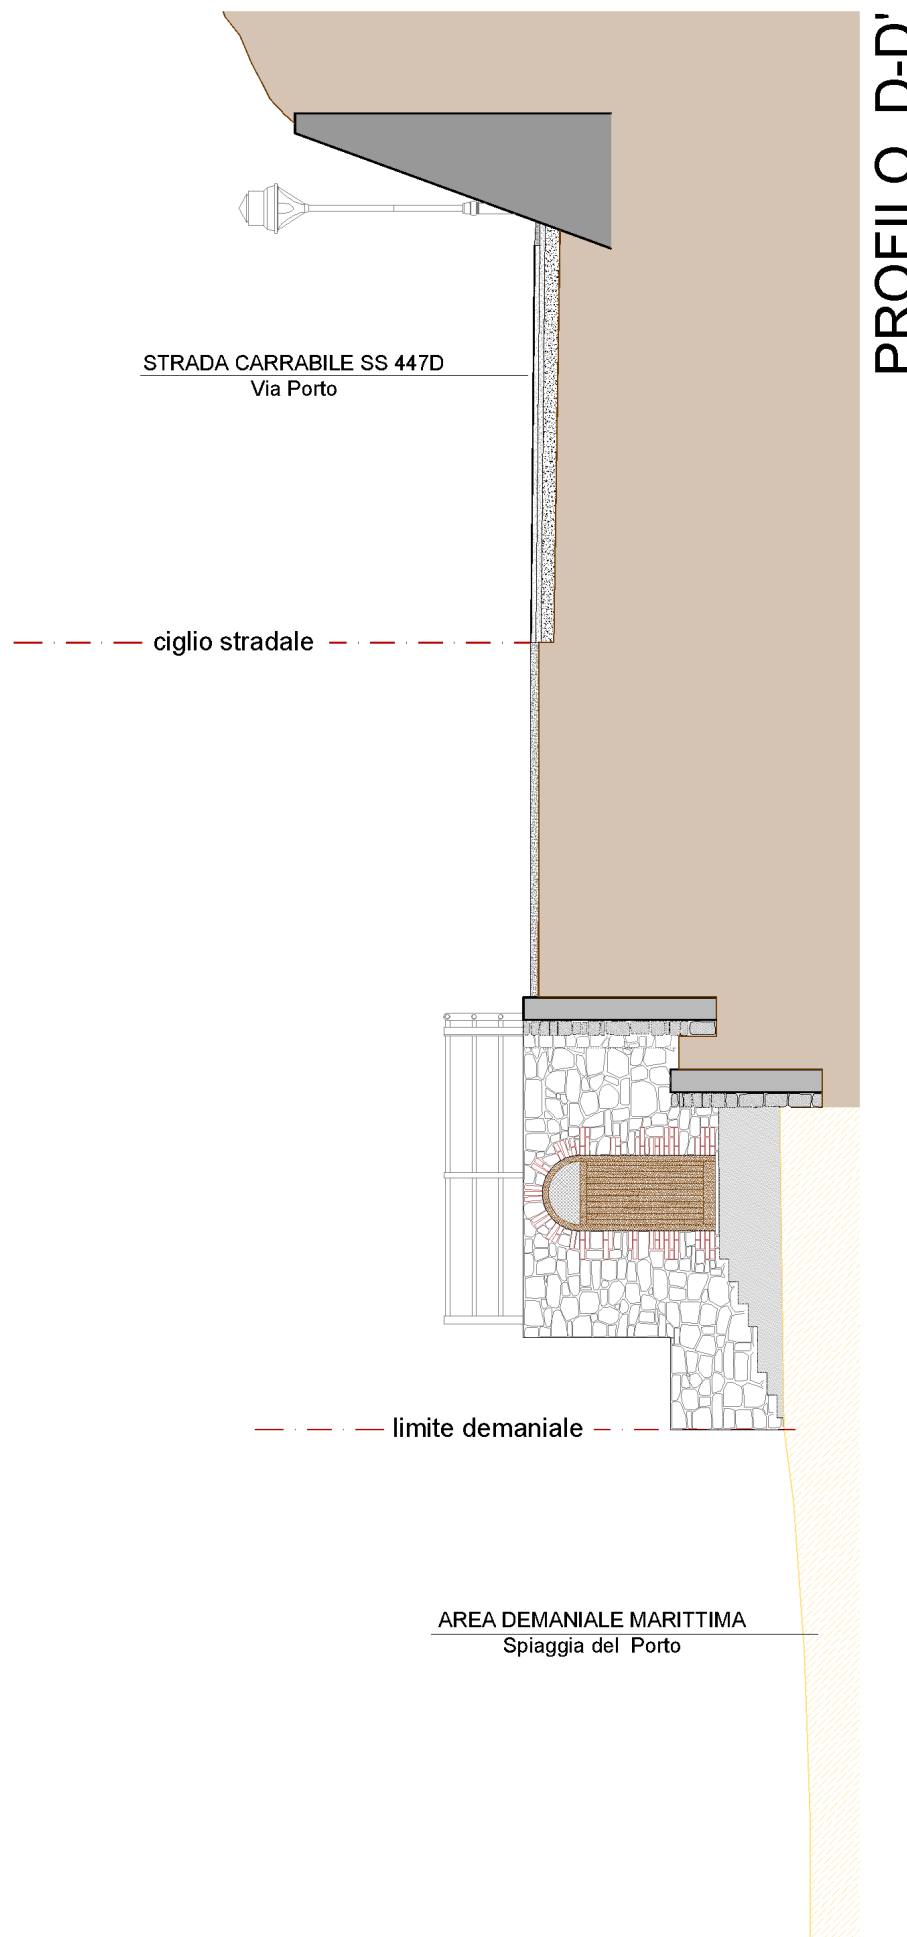

PROFILO_D-D'

