


COMUNE DI CENTOLA

SALERNO

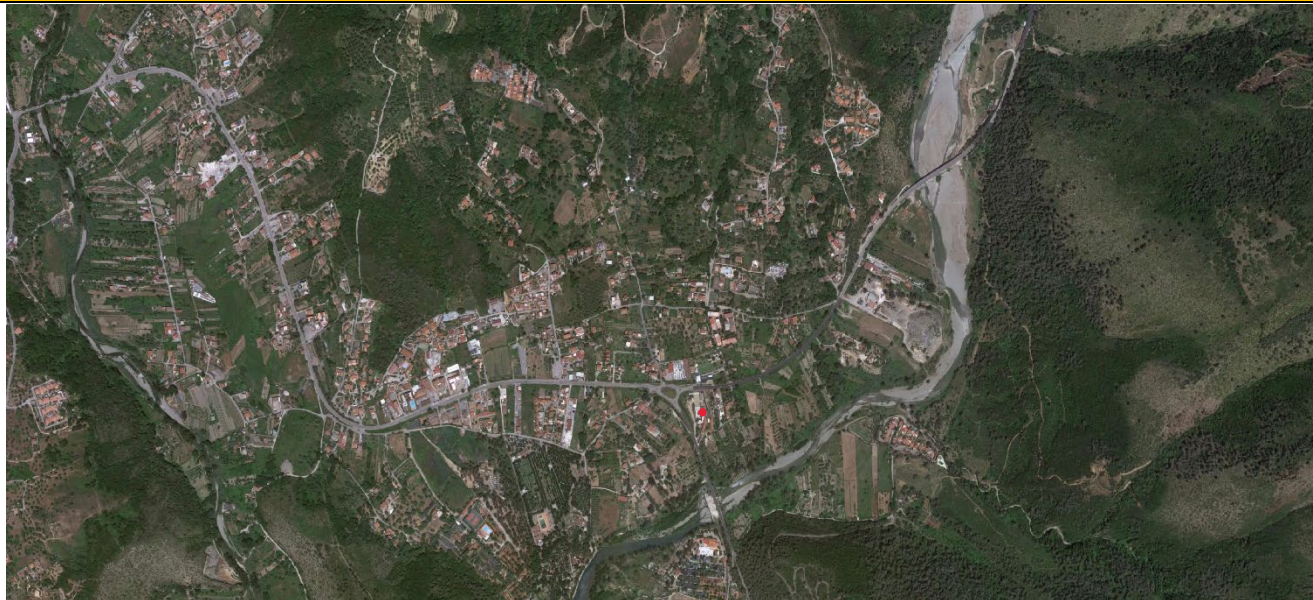

Oggetto P/P/P/I/A: Istanza di S.C.I.A alternativa al Pd.C. per l'esecuzione di lavori di manutenzione e adeguamento funzionale con modifica della destinazione d'uso da attività commerciale ad attività turistica ricettiva di un fabbricato commerciale sito in Località Trivento alla frazione Palinuro del Comune di Centola F.43 P.Ila 547

VALUTAZIONE DI INCIDENZA SCREENING DI INCIDENZA SITO SPECIFICO (LIVELLO I DELLA VINcA) IT8050013 FIUME MINGARDO

ELABORATO:

Cartografia IGM 1:25.000 dell'area interessata dal progetto

Committente

Aniello Ciccariello

IL TECNICO



COMUNE DI CENTOLA

Provincia di Salerno

S.C.I.A.

alternativa al Permesso di Costruire (edilizia produttiva)

LAVORI DI MANUTENZIONE E ADEGUAMENTO FUNZIONALE
CON MODIFICA DELLA DESTINAZIONE D'USO DA ATTIVITA'
COMMERCIALE AD ATTIVITA' TURISTICA-RICETTIVA

Richiedente: Sig. CICCARIELLO ANIELLO

Localita': loc. Trivento - bivio Mingardina - CENTOLA


ALLEGATO	INQUADRAMENTO TERRITORIALE	Scala	DATA
Tavola N. 2	<input checked="" type="checkbox"/> STRALCIO PERIMETRAZIONE P.N.C.V.D.	1 : 25000	
	<input checked="" type="checkbox"/> STRALCIO P.R.G. - Comune di Centola	1 : 2000	
	<input checked="" type="checkbox"/> STRALCIO CATASTALE dal Fg. 43	1 : 1000	
	<input type="checkbox"/>		
	<input type="checkbox"/>		

il tecnico:


Geom. Emilio Piscione

STRALCIO ZONIZZAZIONE P.N.C.V.D.


SCALA 1 : 25.000

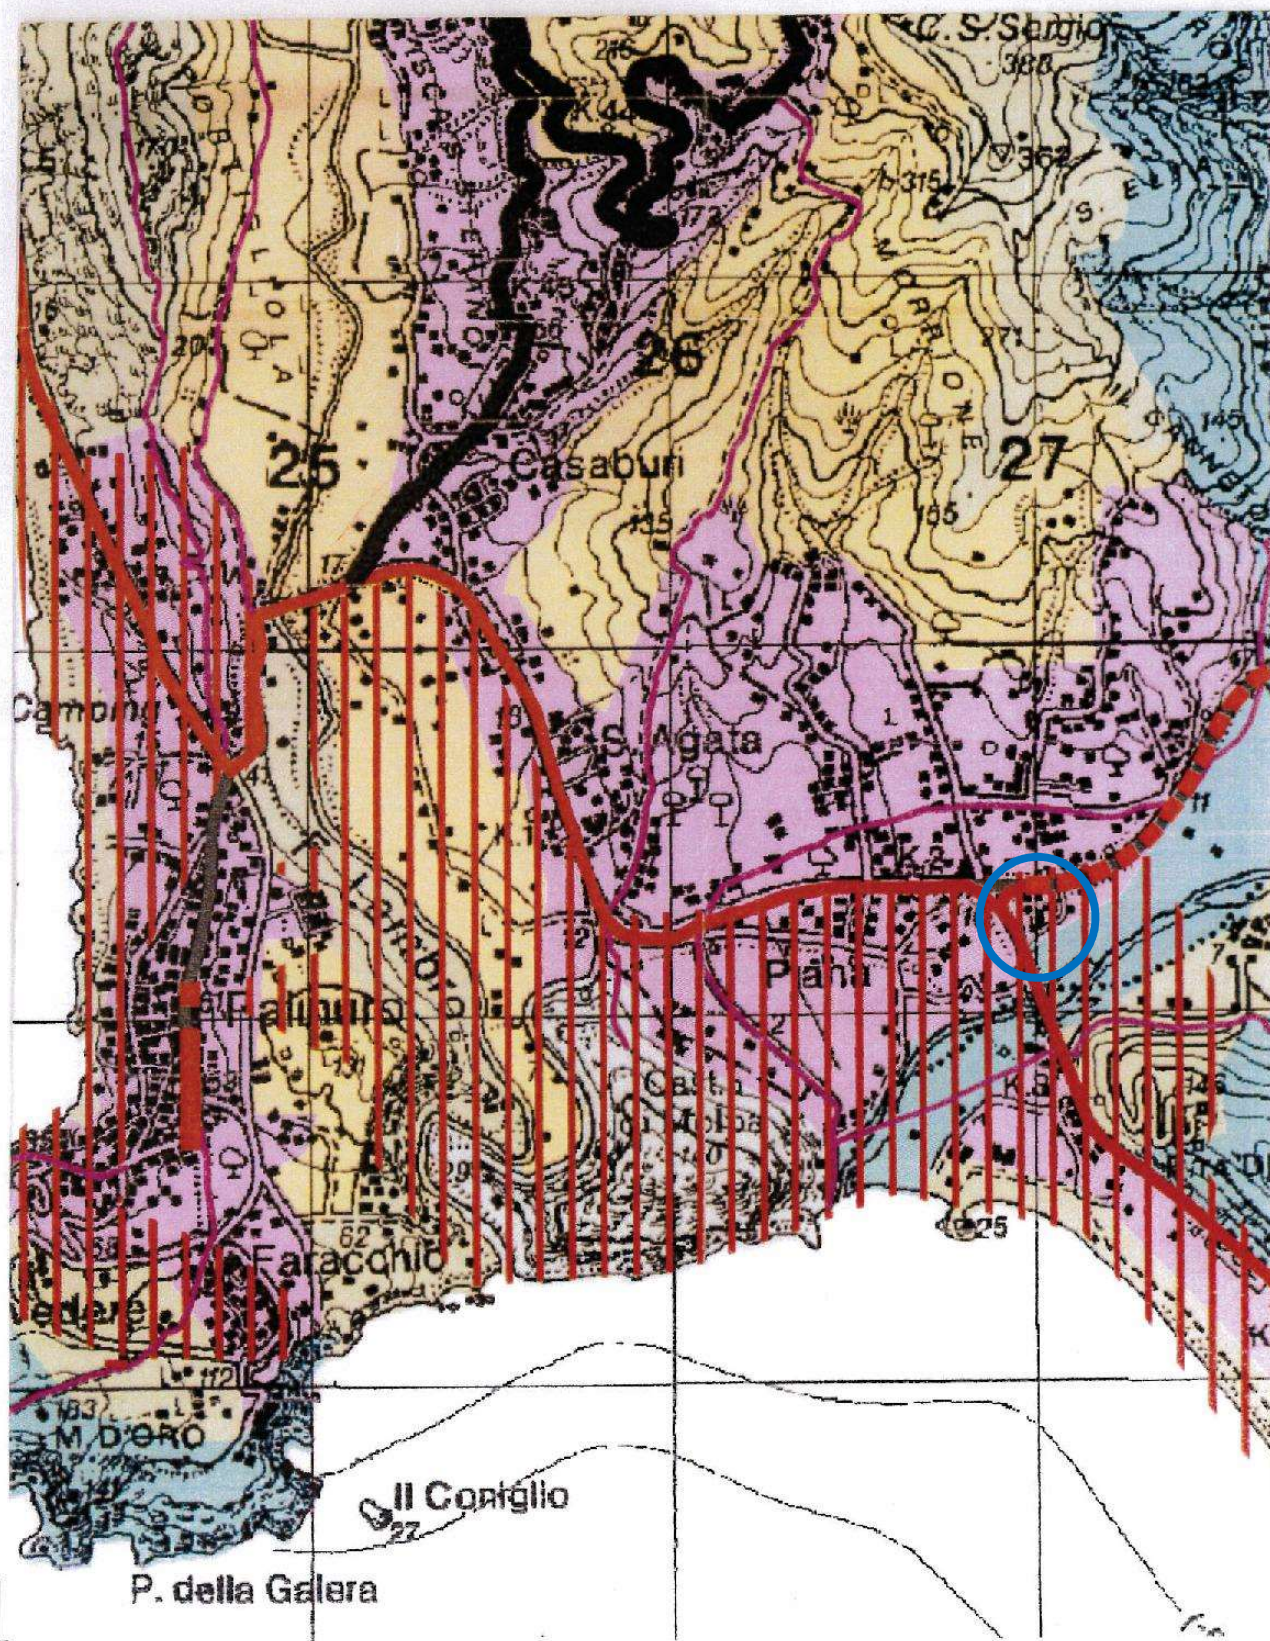

STRALCIO P.R.G. COMUNE DI CENTOLA – Rapp. 1 : 2000

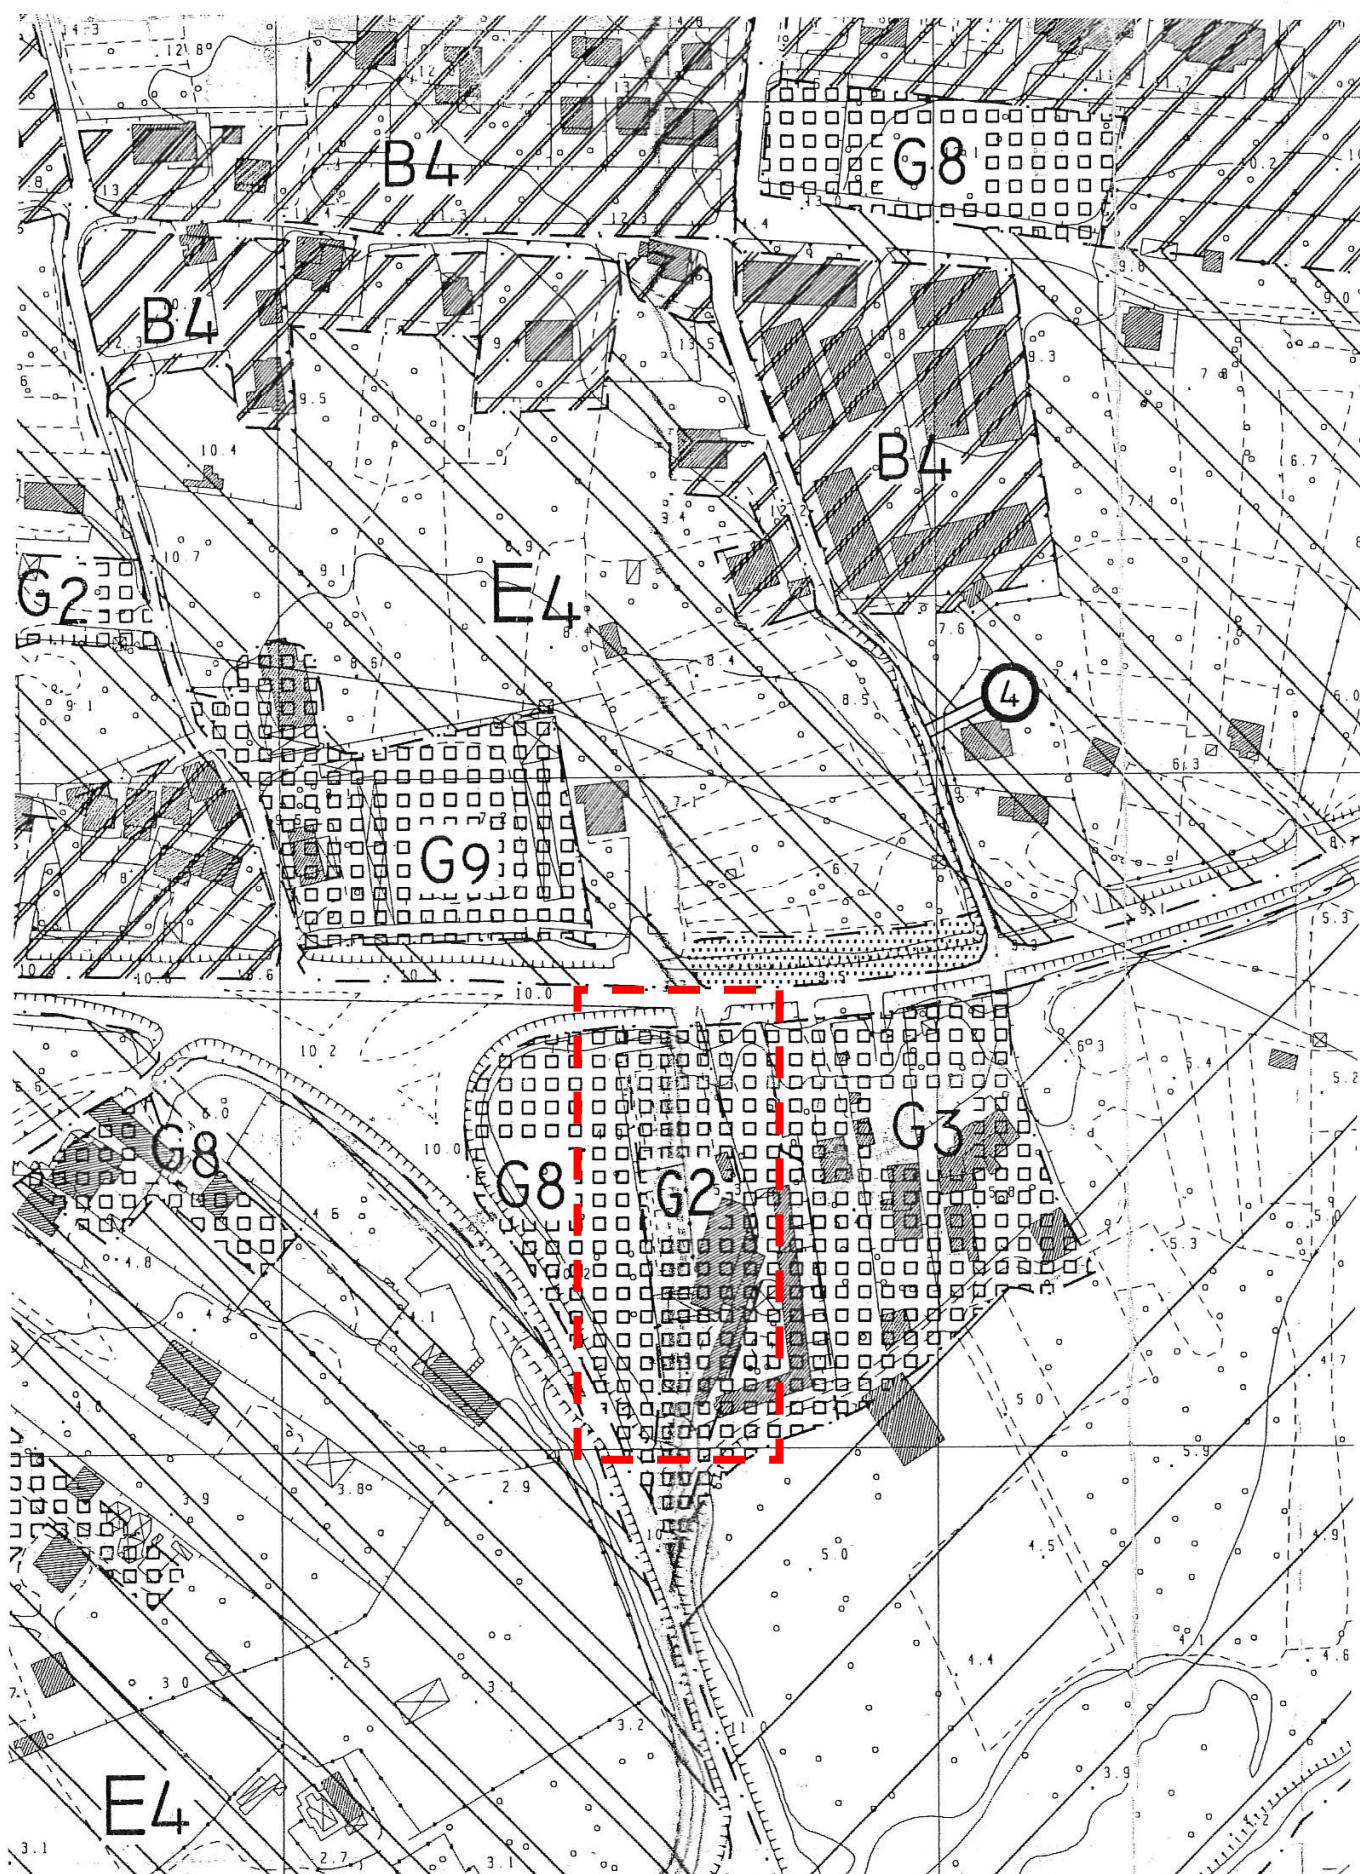

Catasto

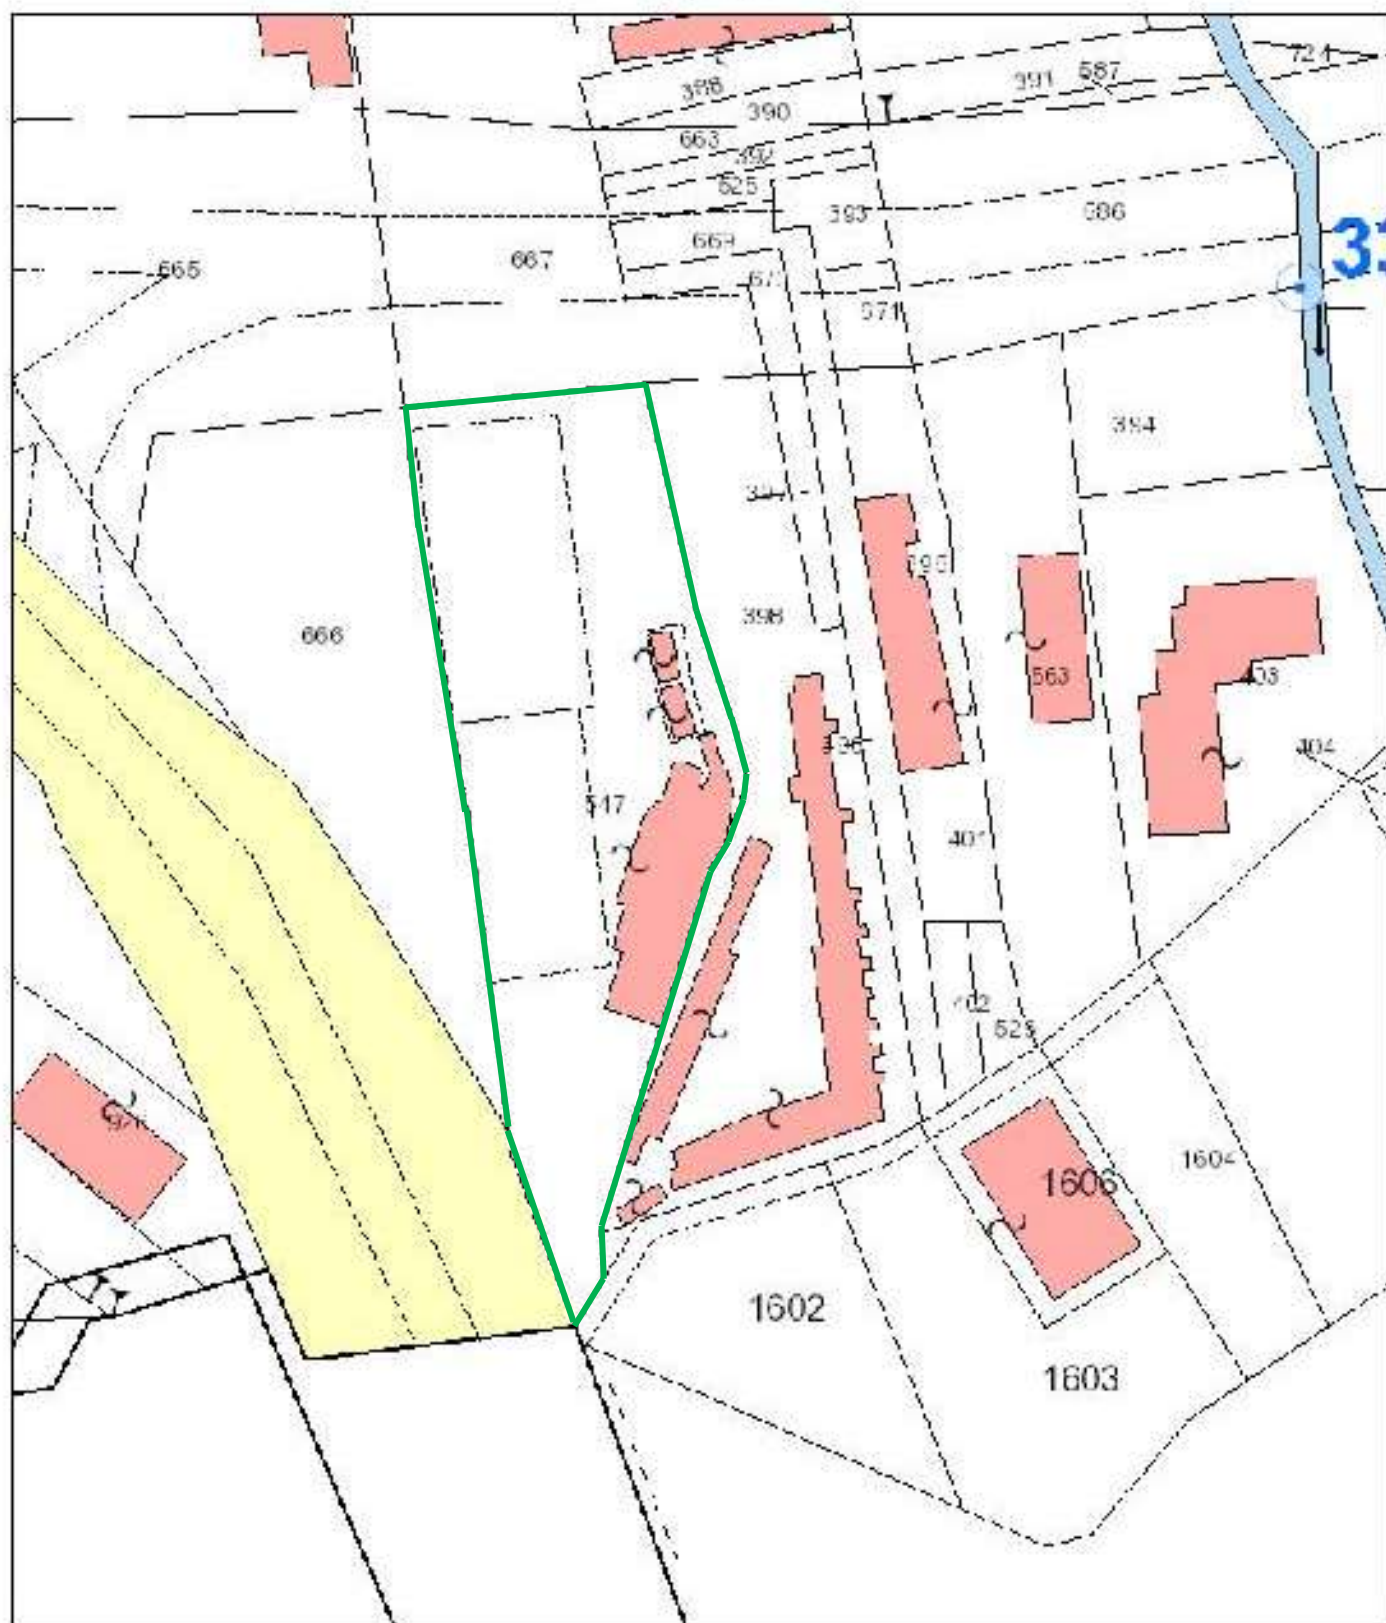

luglio 11, 2022

