



COMUNE DI CENTOLA

PROVINCIA DI SALERNO
PARCO NAZIONALE DEL CILENTO E VALLO DI DIANO

AREA TECNICA
Lavori Pubblici, Espropri, Manutenzioni



Rifunzionalizzazione delle reti fognarie del capoluogo e frazioni

PROGETTO ESECUTIVO

Committente: COMUNE DI CENTOLA (SA)


Progettazione: 11 Responsabile del procedimento
U.T.C. SA-19

Elaborato


3.5

Particolari costruttivi
scala 1:50 1:25 1:20


Particolari costruttivi - Tubazioni tratto A3 Centola

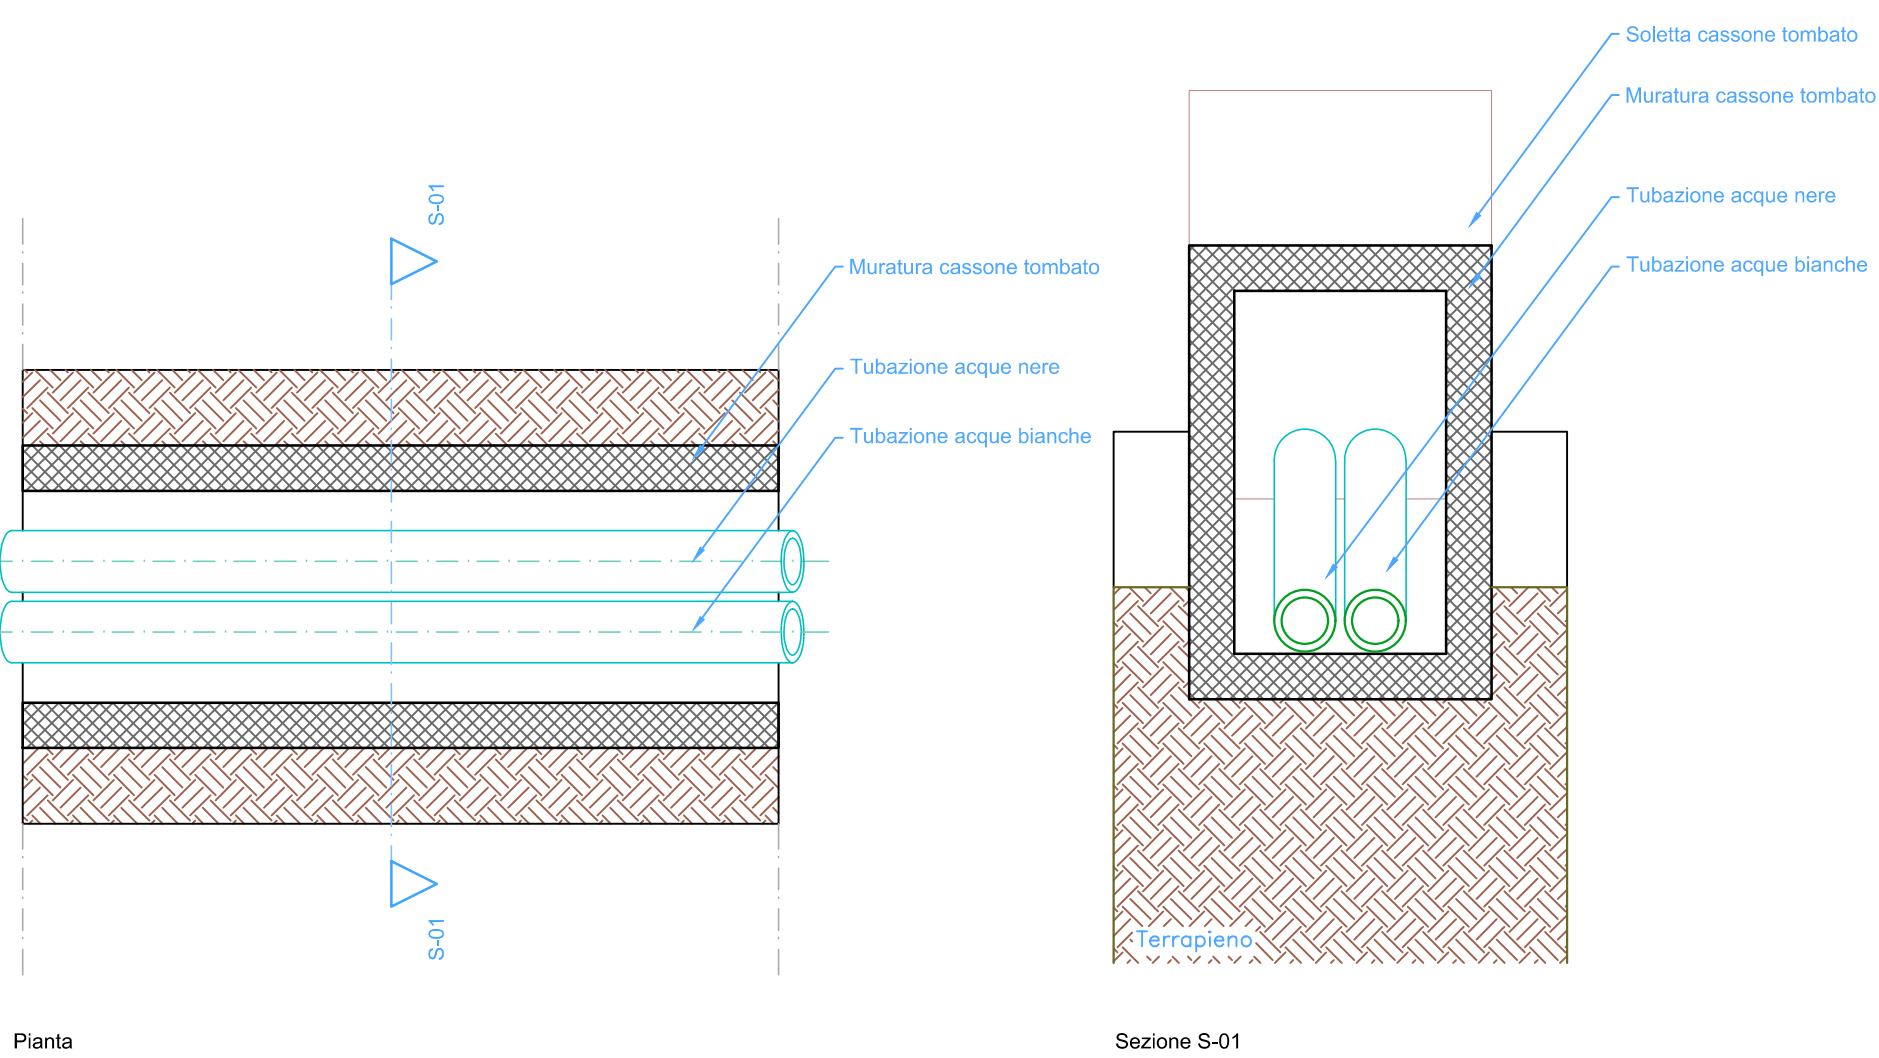


Particolari costruttivi - Pozzetto di salto

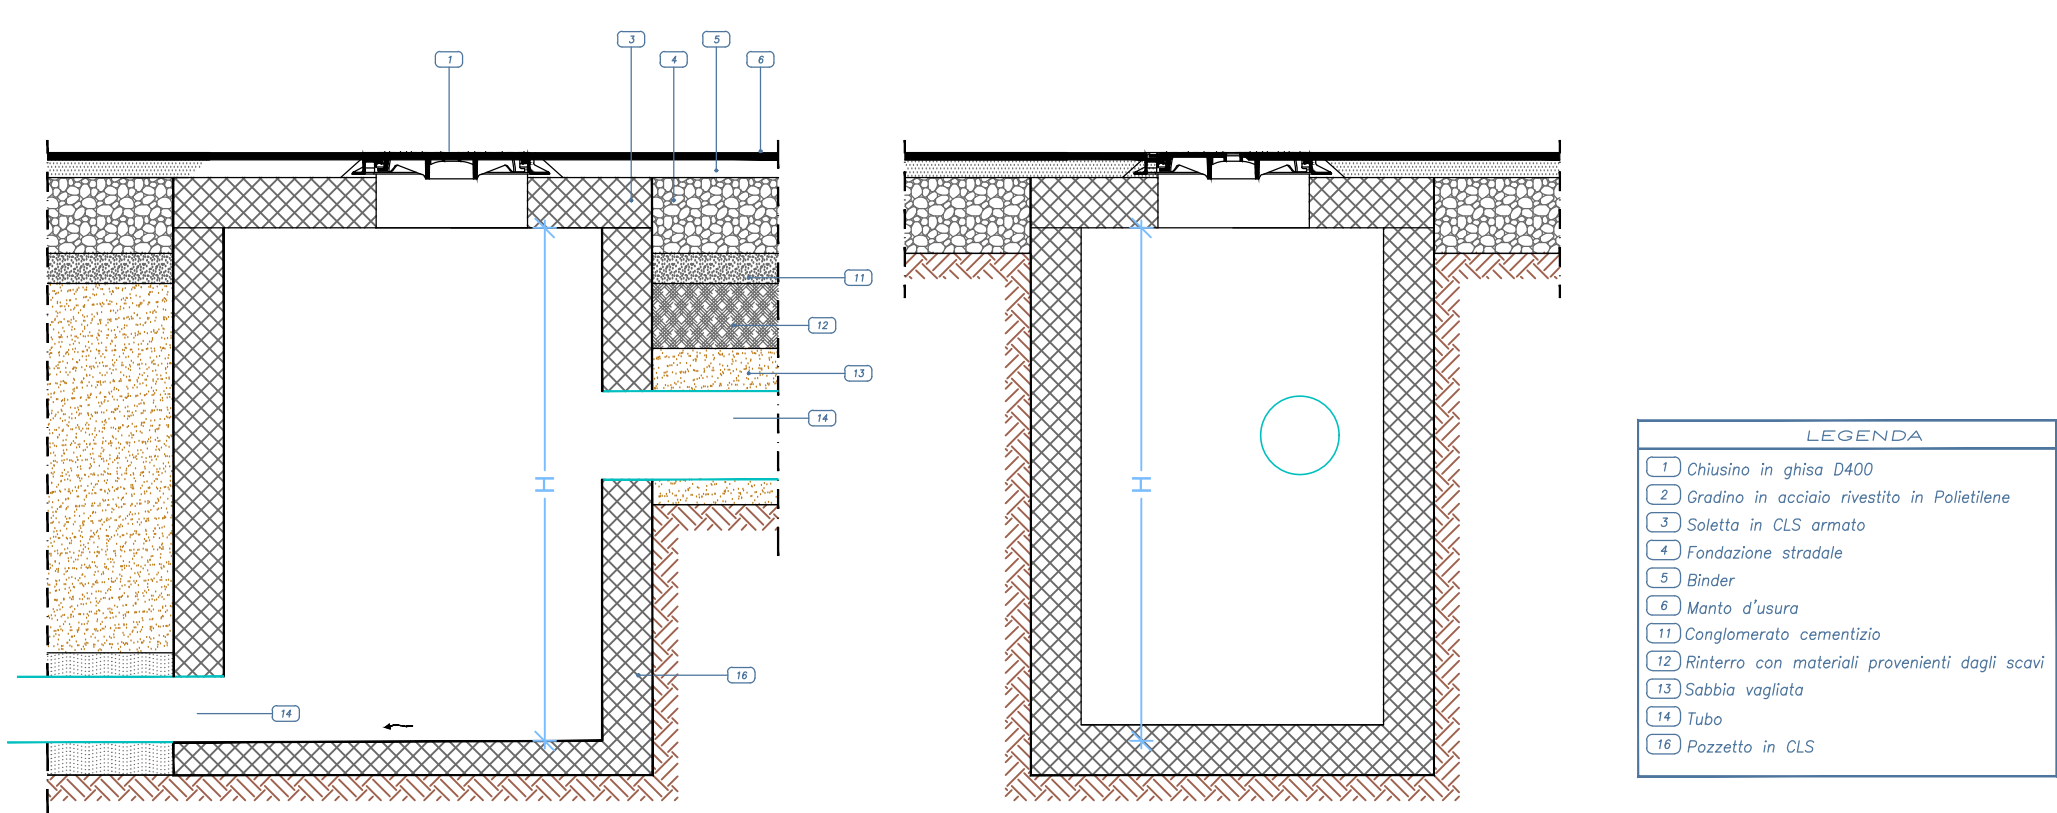


Particolari costruttivi - Sezione tipo

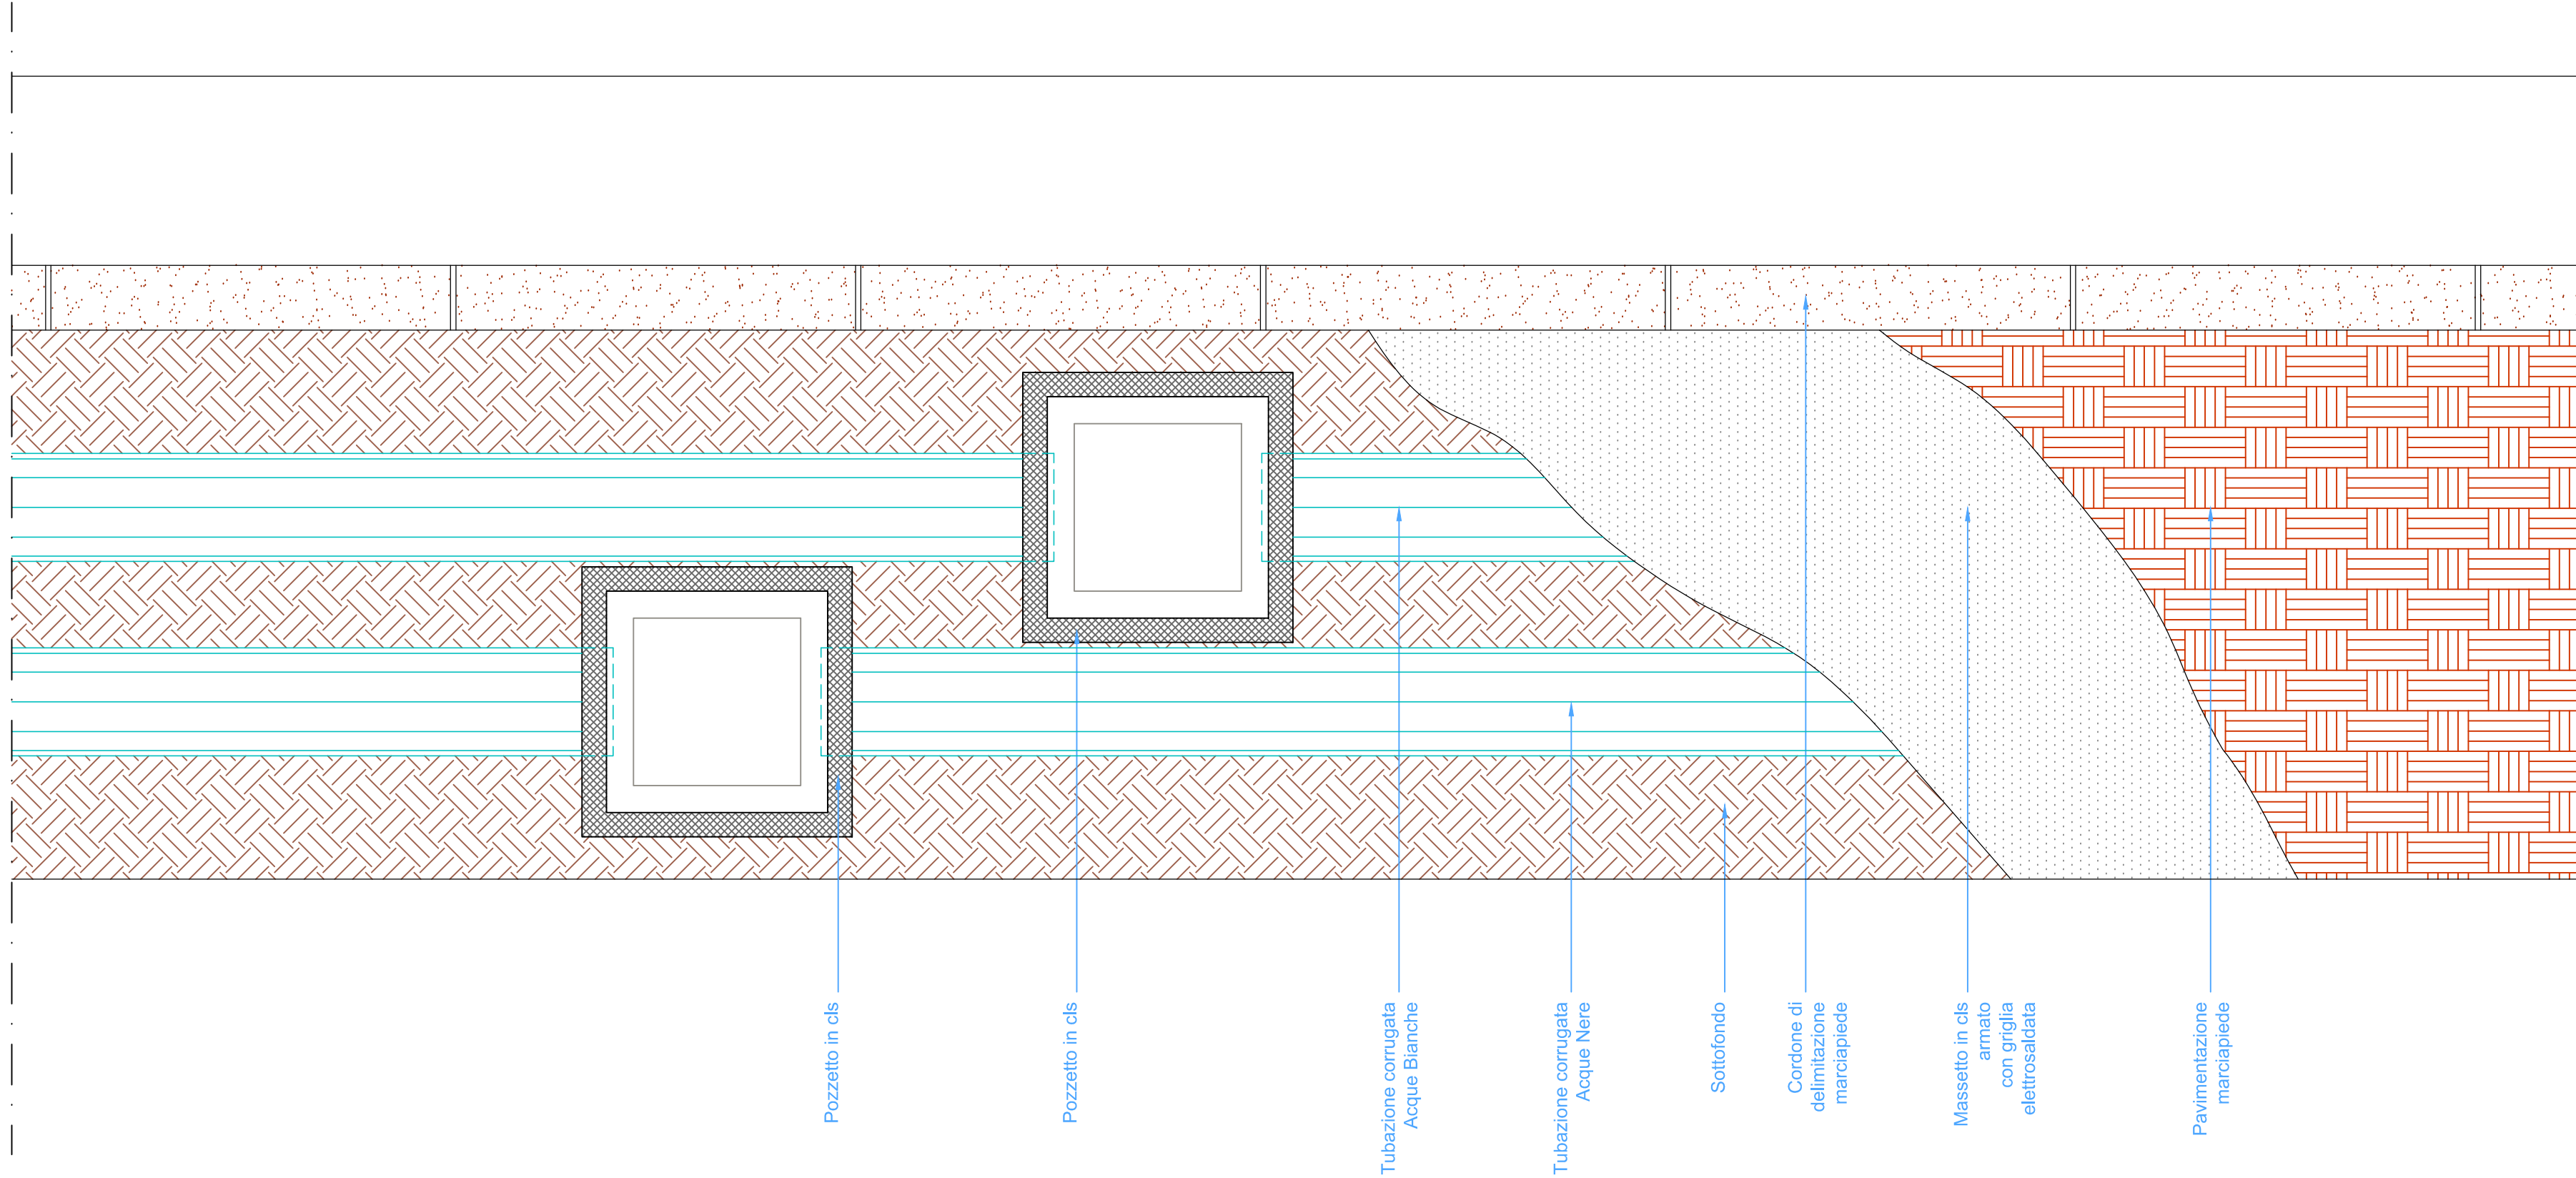


PARTICOLARI COSTRUTTIVI
sezione tipo Ø250

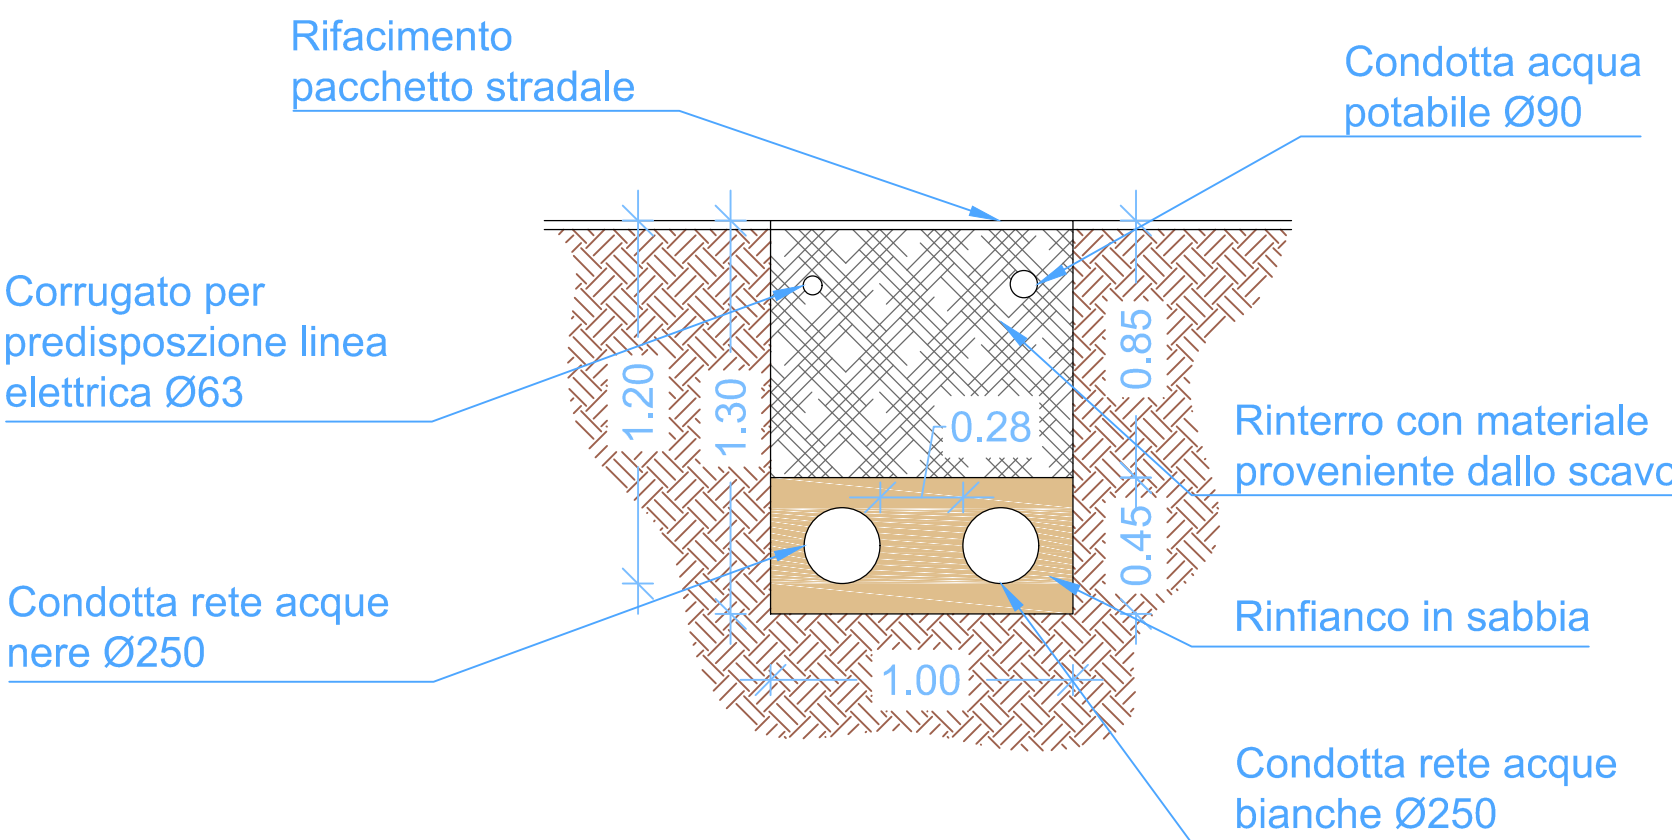


PARTICOLARI COSTRUTTIVI
sezione tipo Ø315

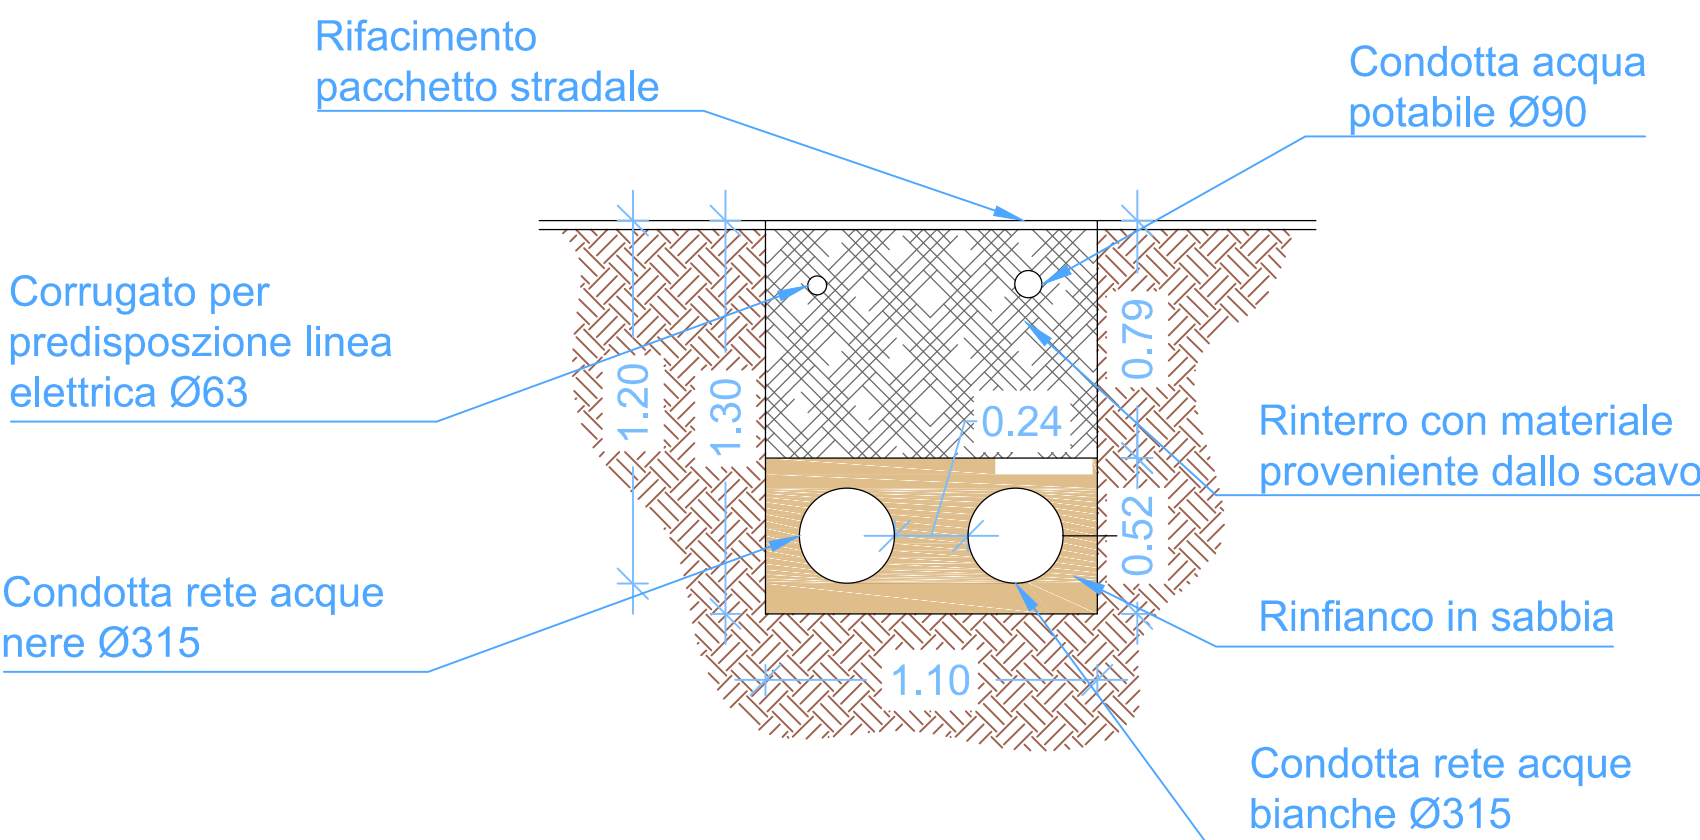


PARTICOLARI COSTRUTTIVI
sezione tipo Ø400

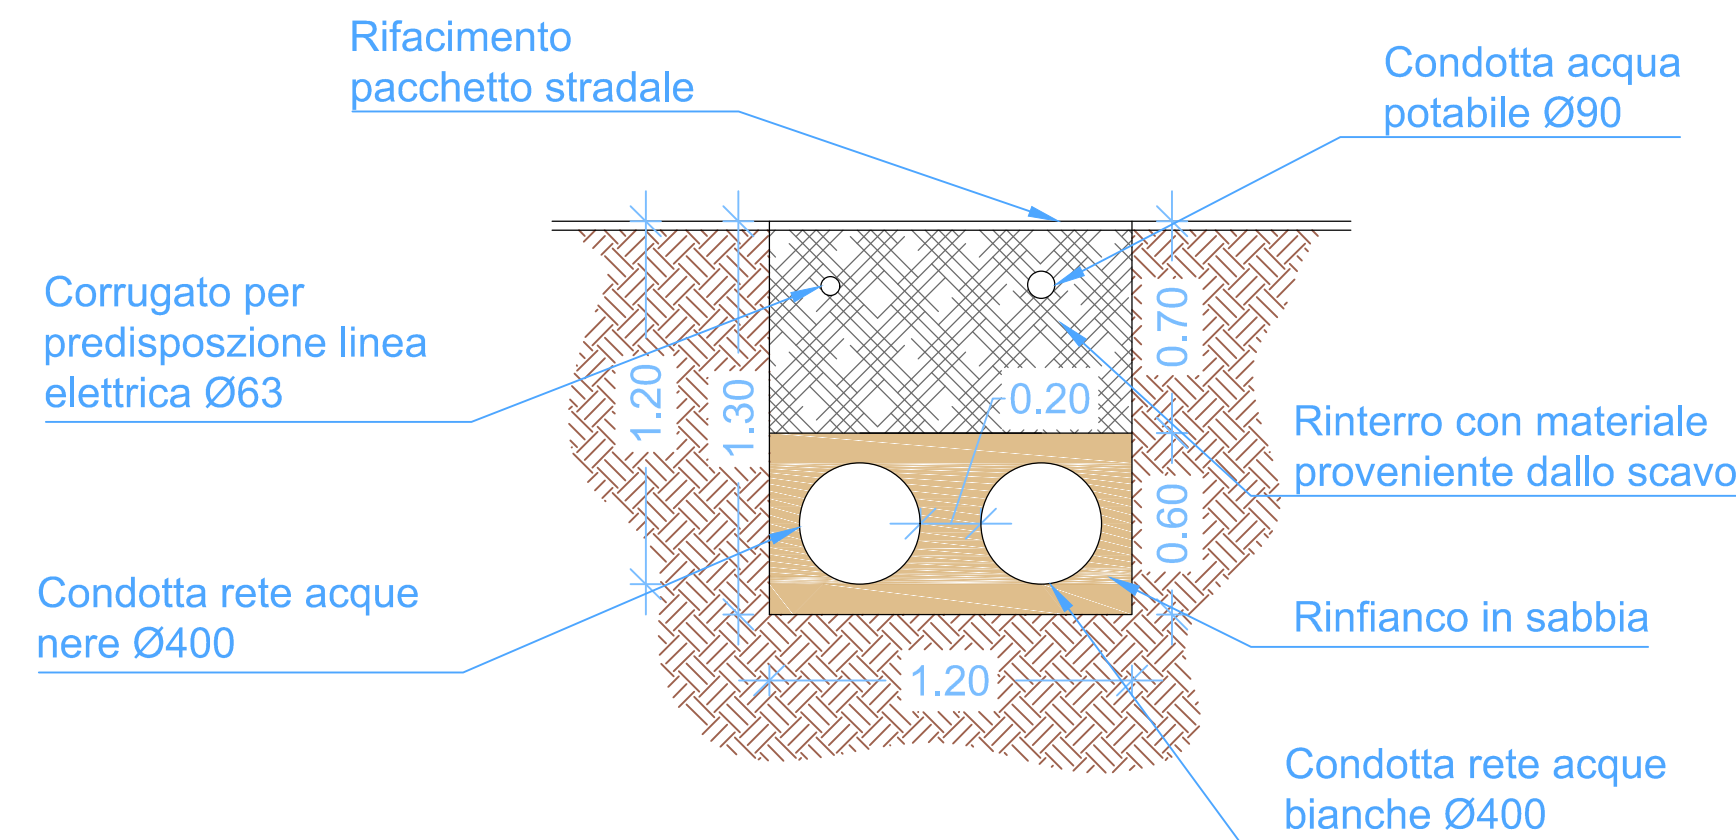


PARTICOLARI COSTRUTTIVI
sezione tipo Ø630

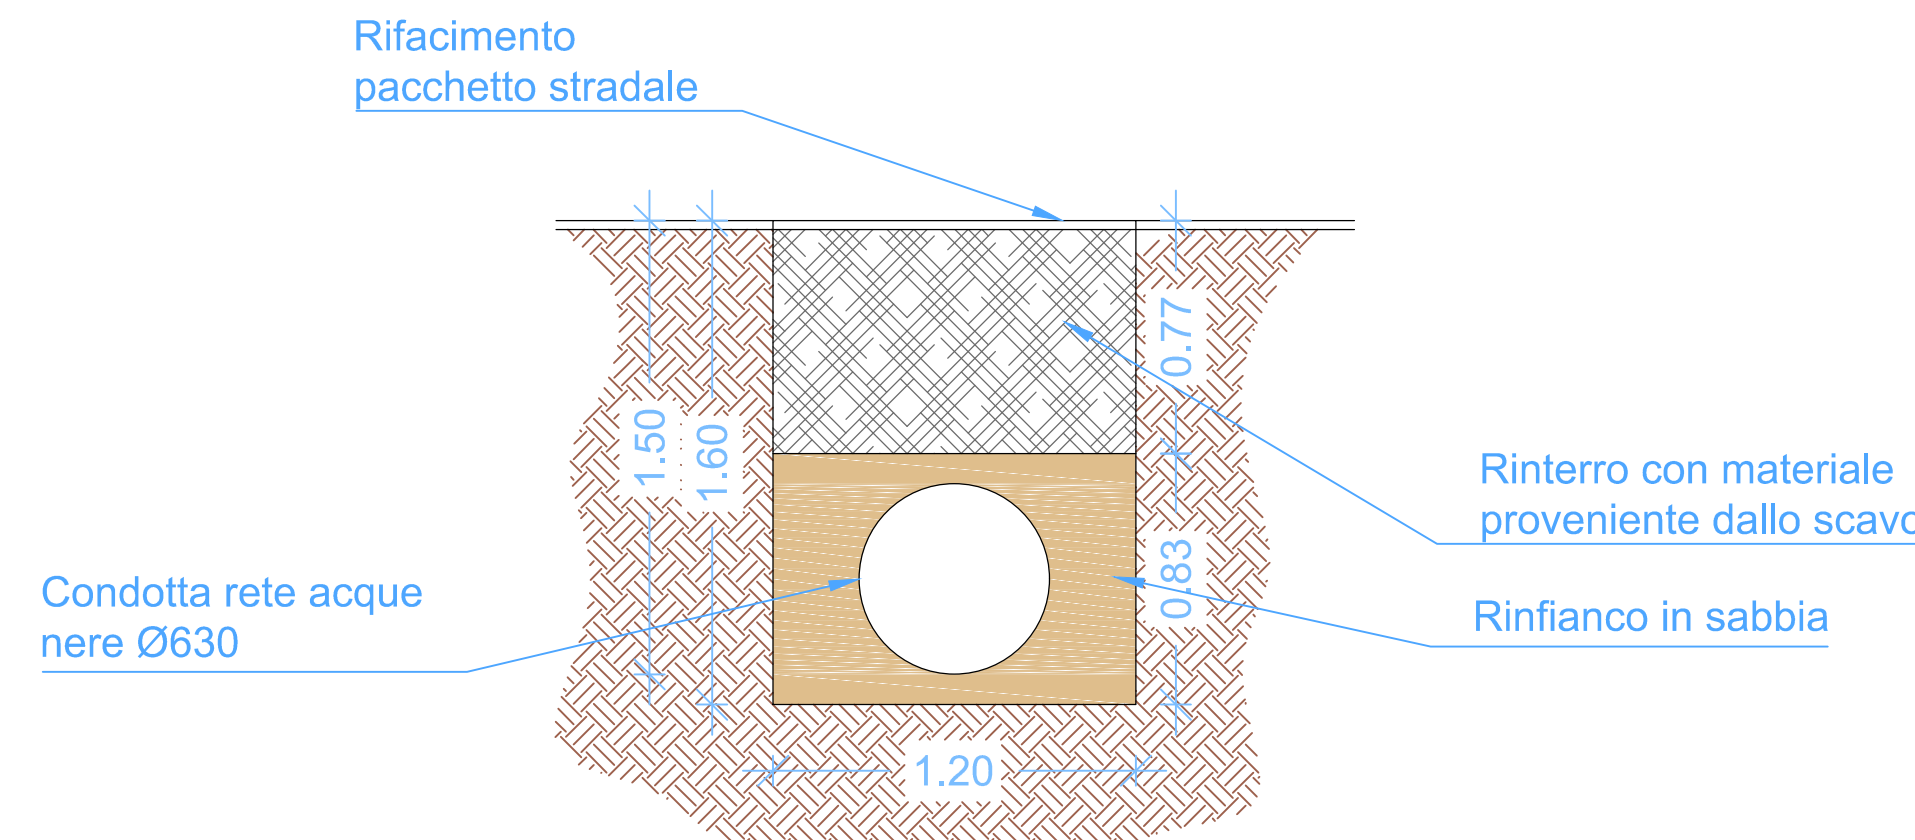



Particolari costruttivi - Marciapiede tipo

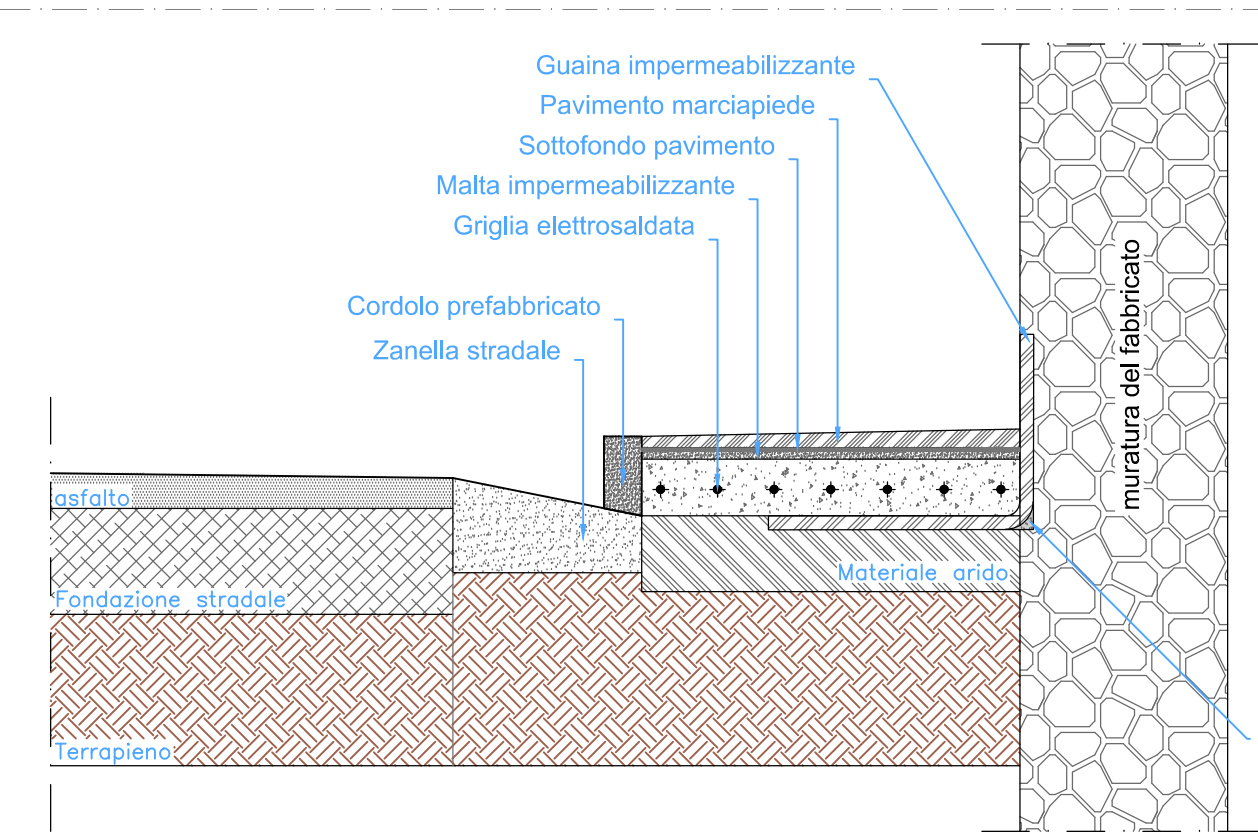

Particolari costruttivi - CAMERETTA E CADITOIE

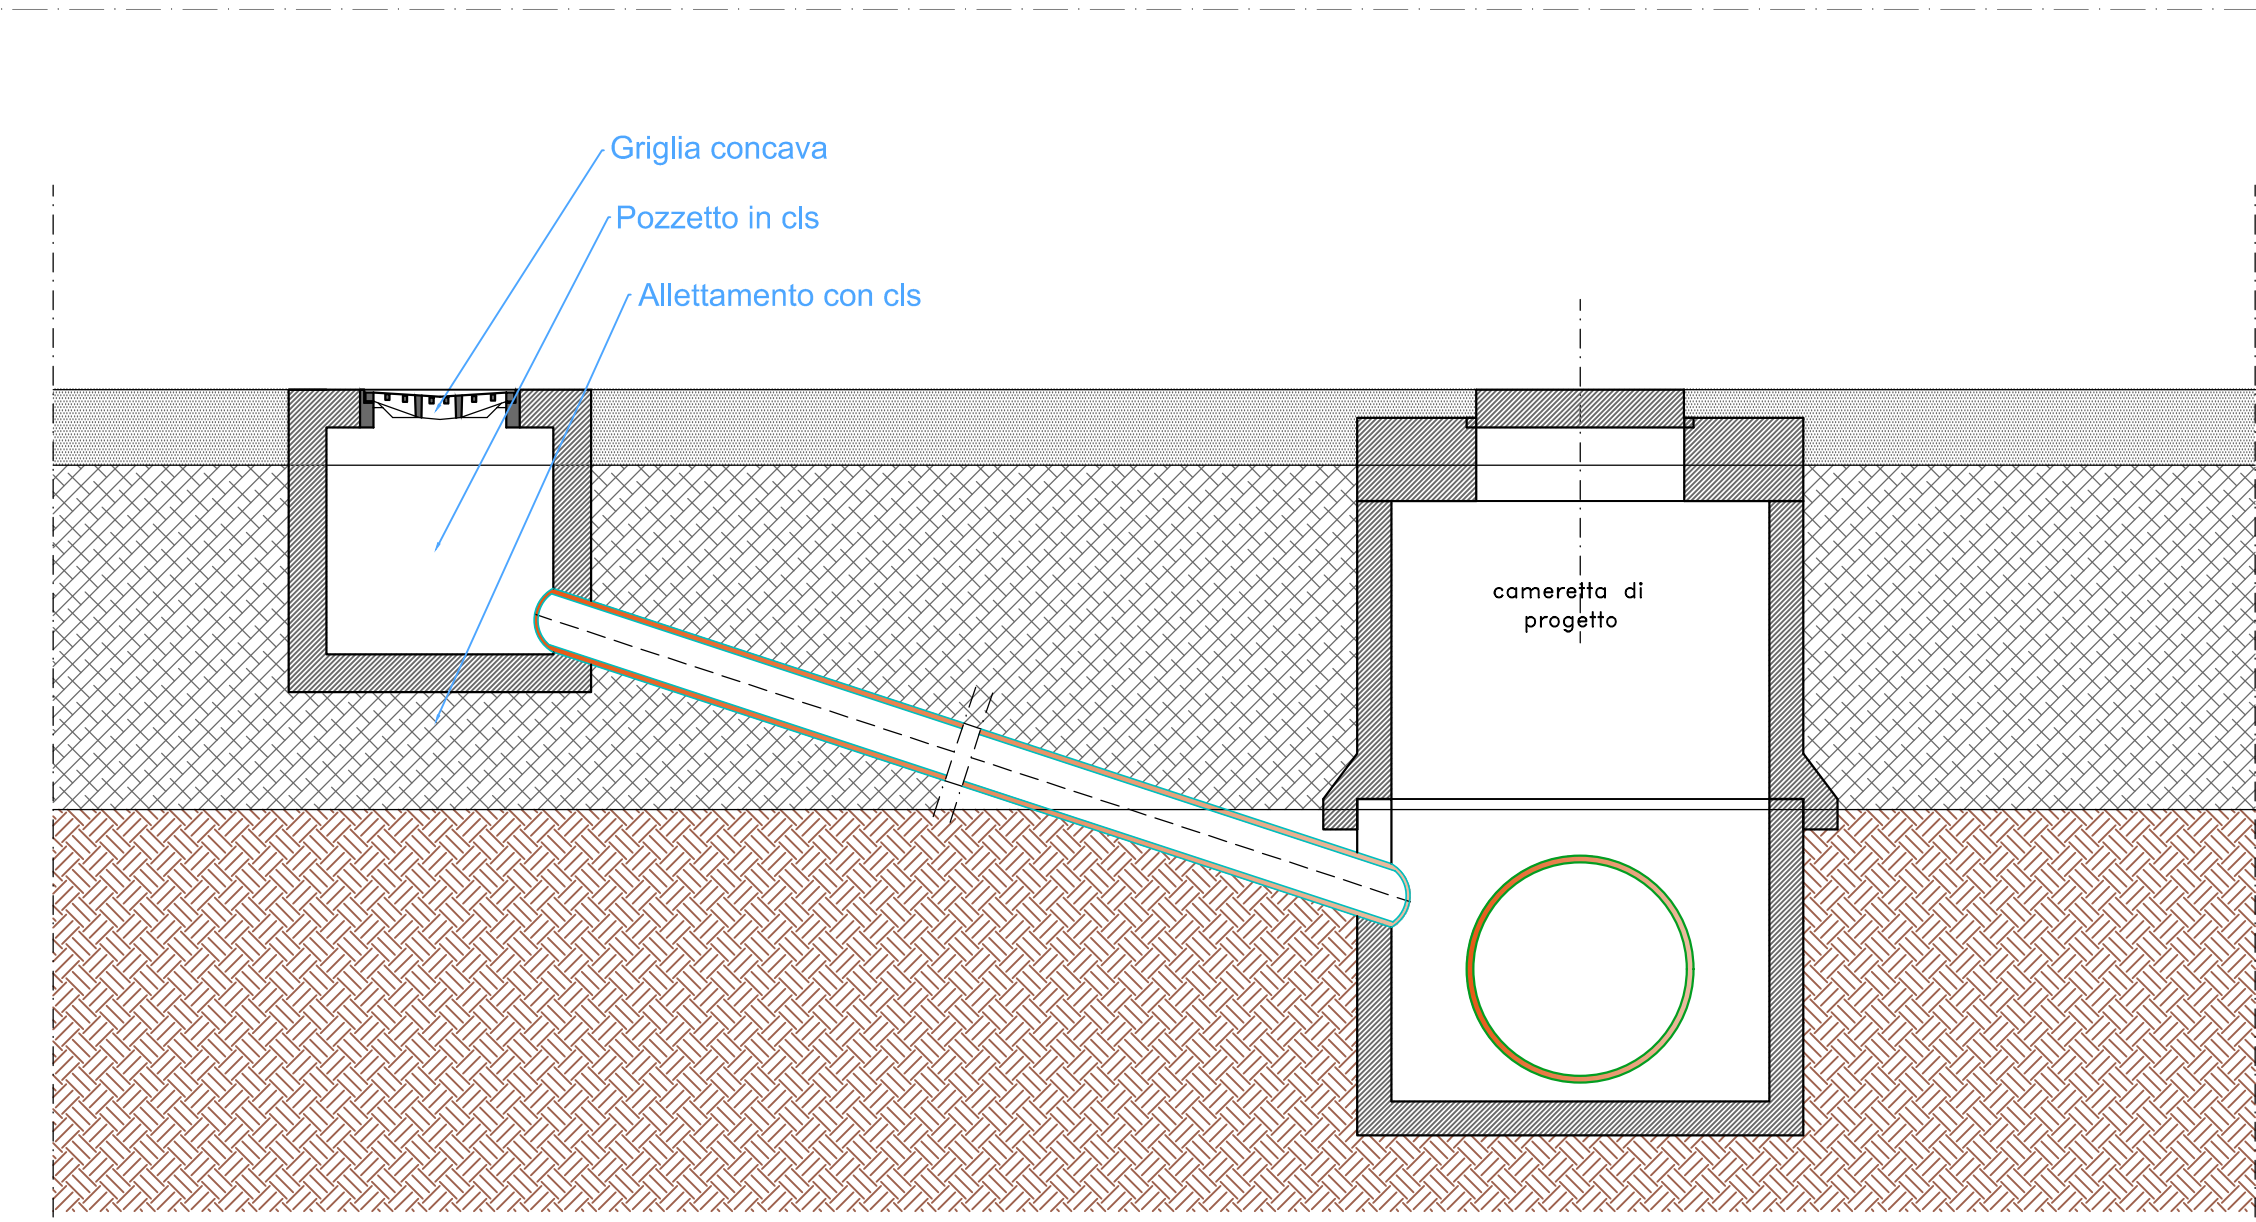

Particolari costruttivi - Sezione tipo

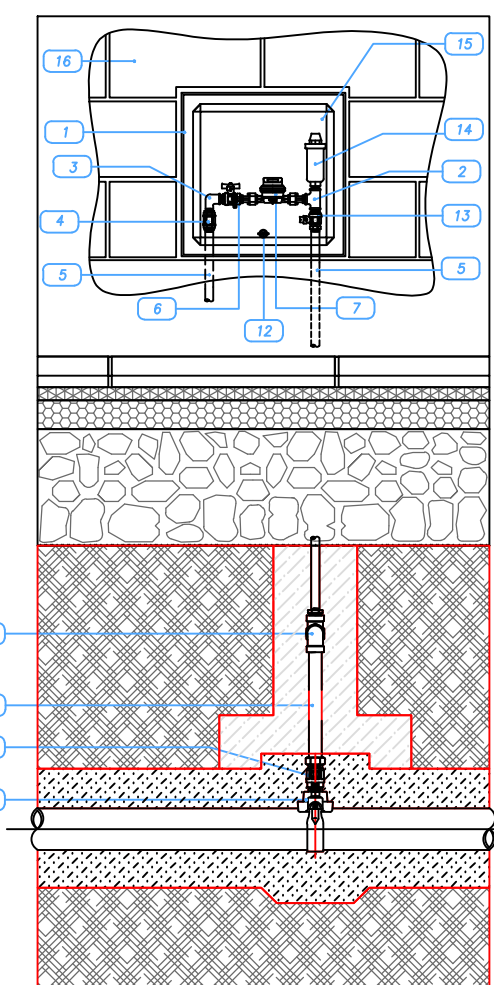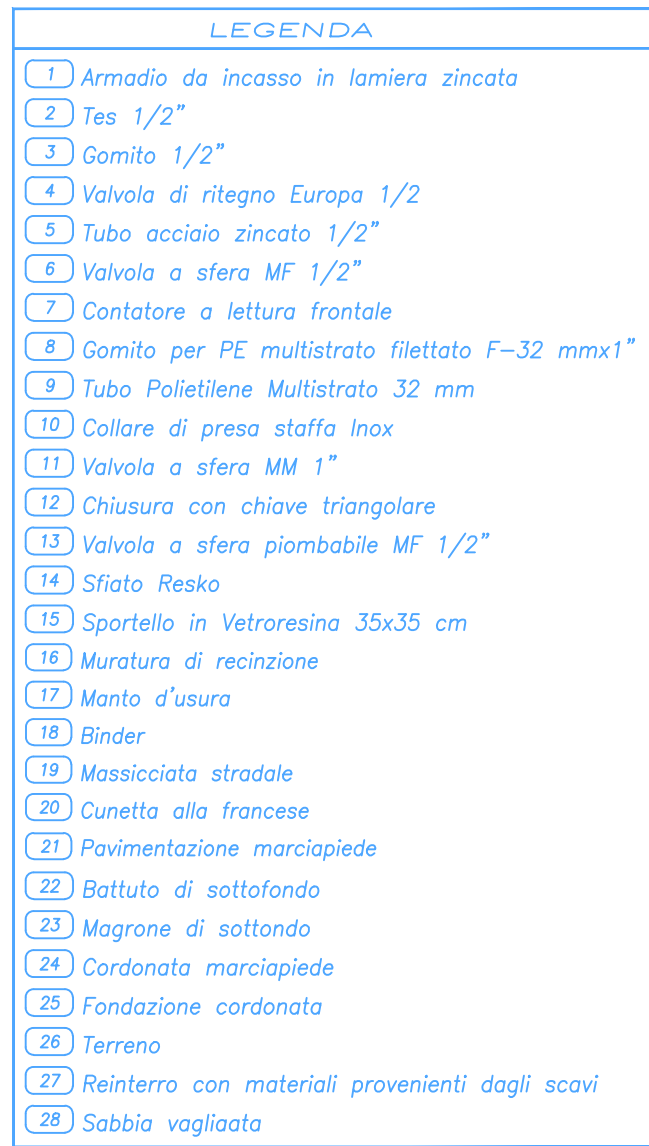

Particolari costruttivi - Esempi di posa tubazioni

