

# COMUNE DI CENTOLA

Provincia di Salerno






*Progetto per la realizzazione di  
un centro socio – assistenziale  
nel comune di Centola*

## **PROGETTO ESECUTIVO**


### *PARTICOLARI COSTRUTTIVI*

*Il responsabile dell' U.T.C.*


## PARTICOLARE BAGNI DISABILI

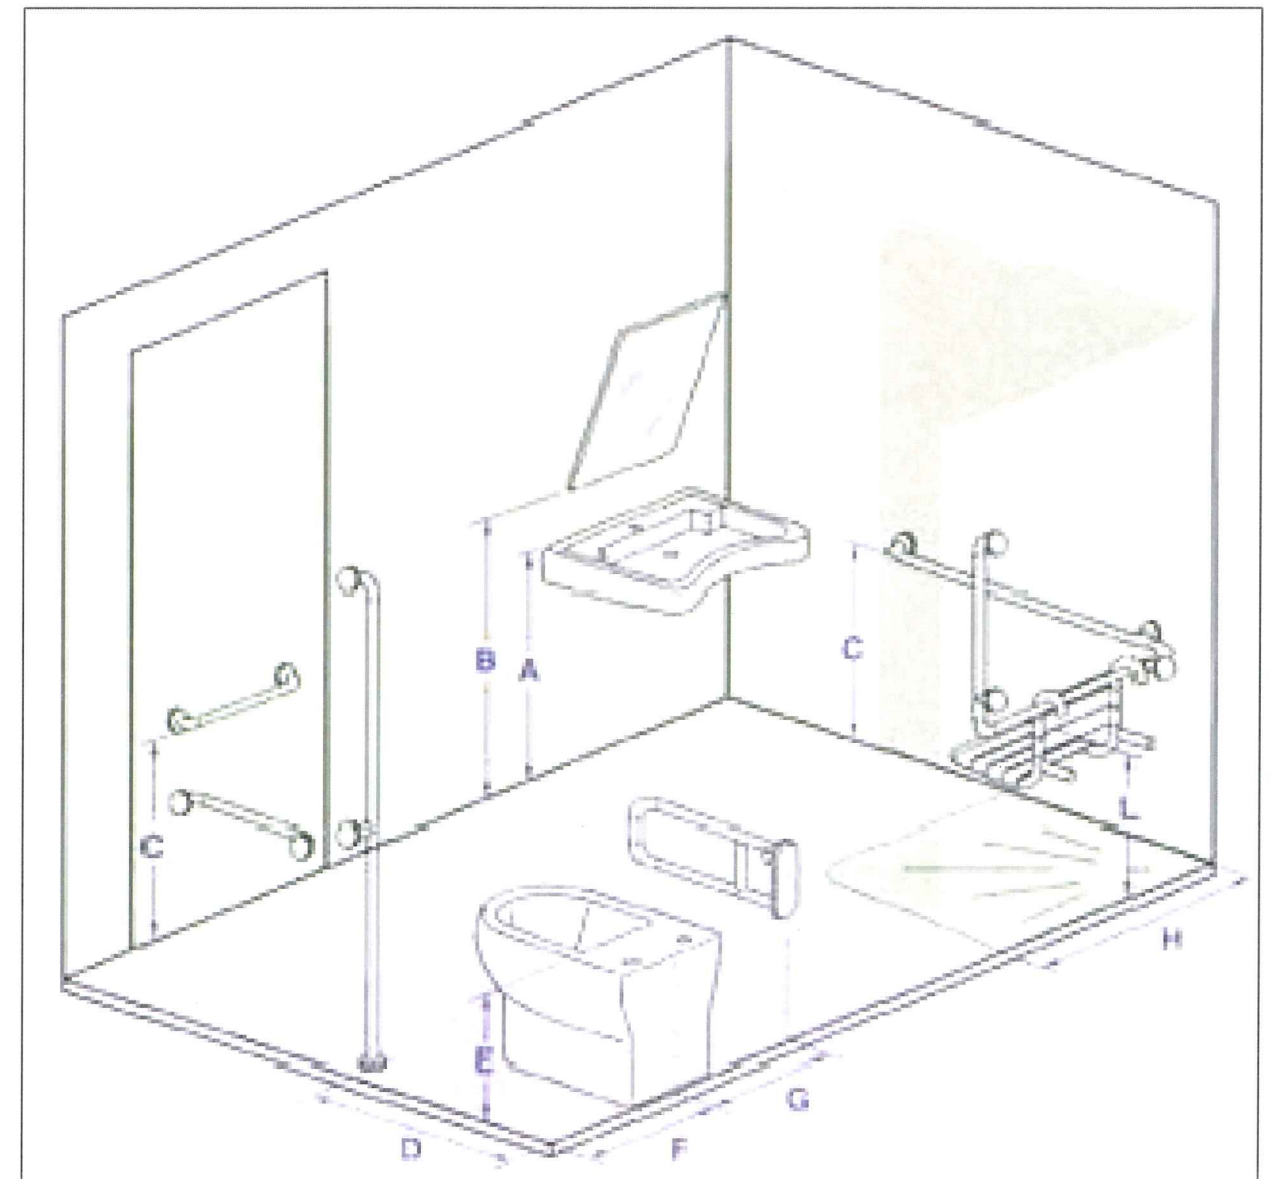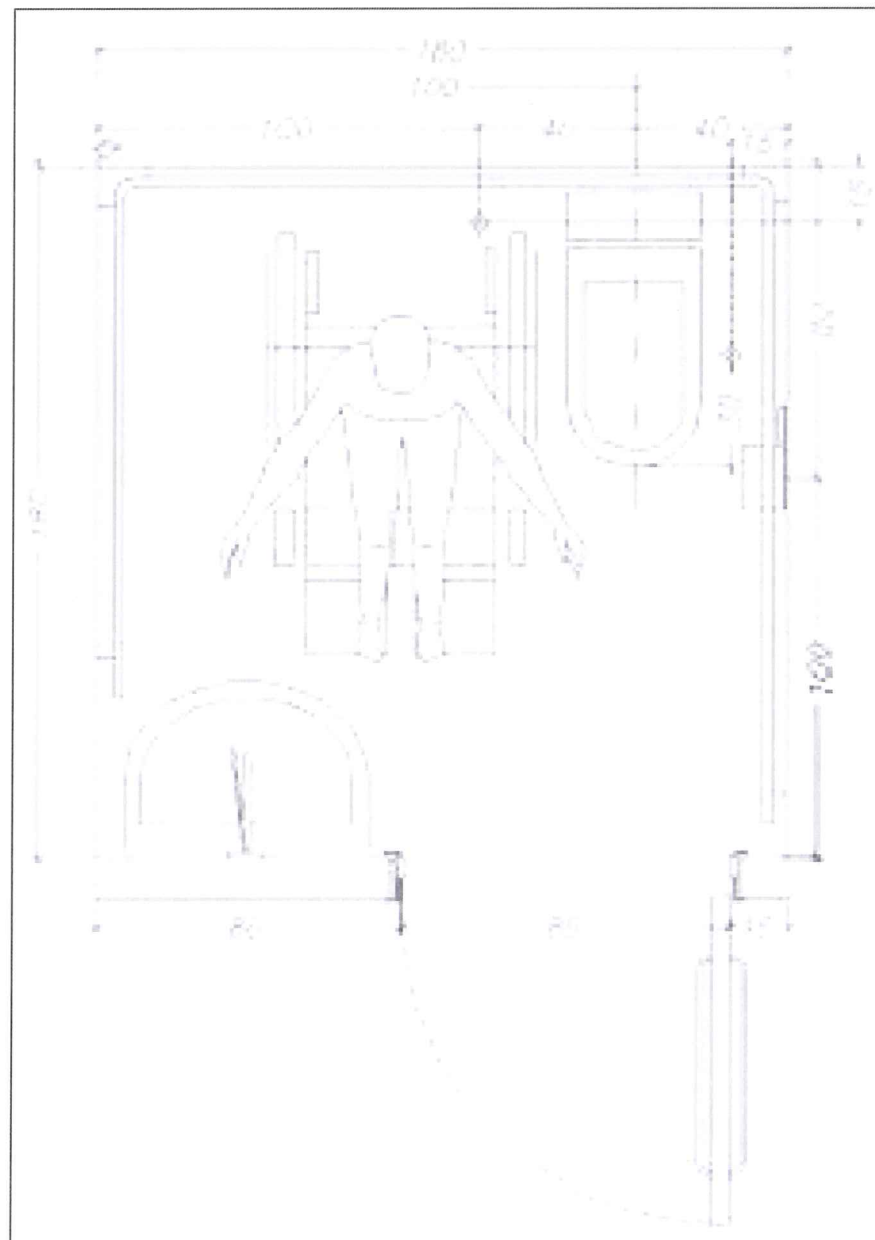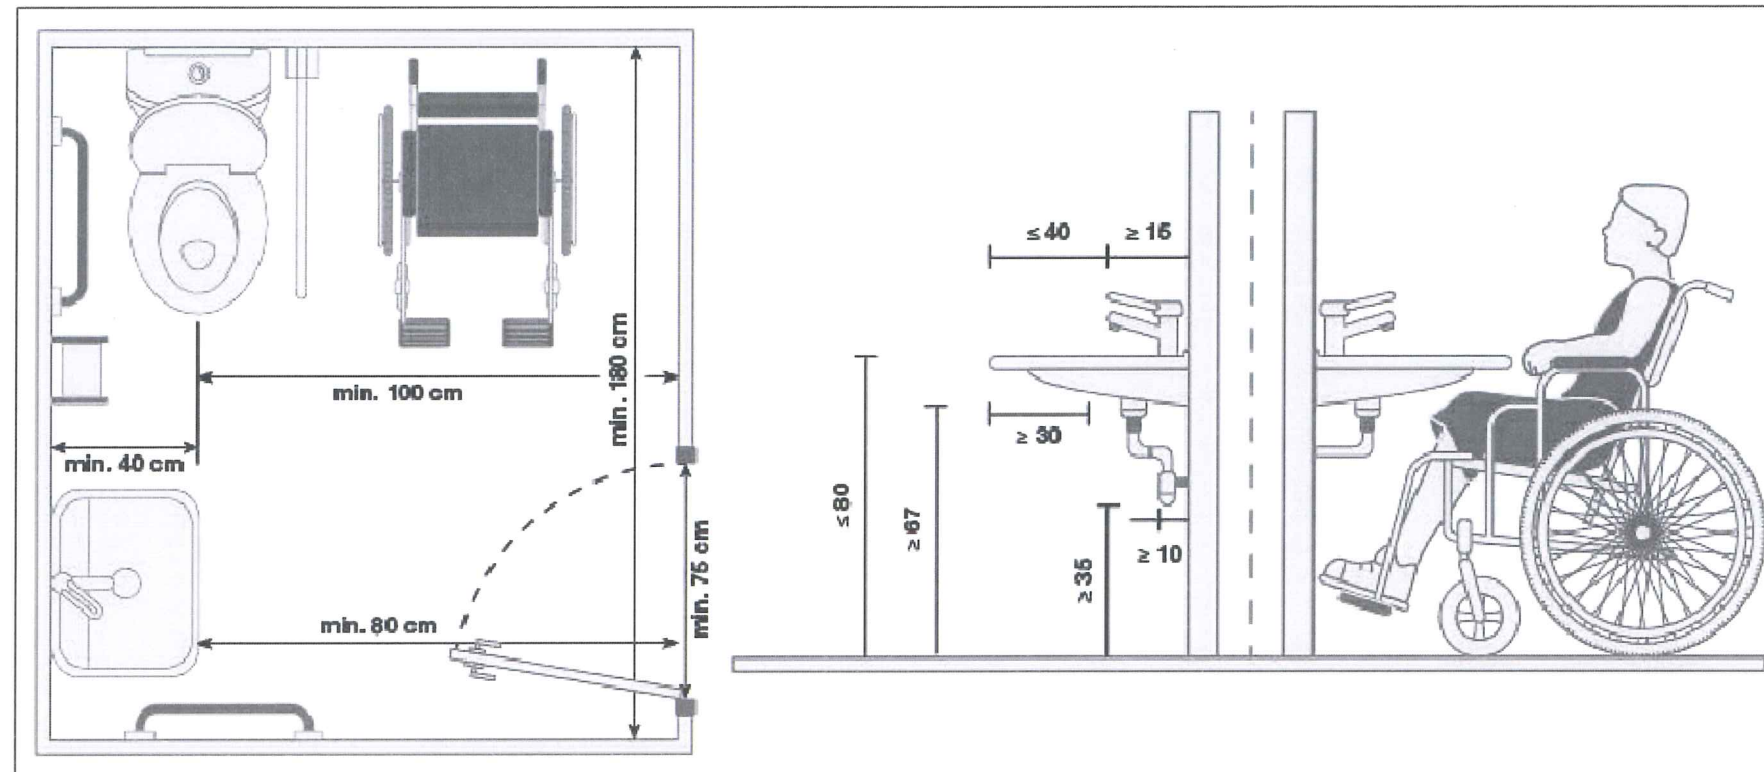


PORTA A BATTENTE  
Sezione Verticale

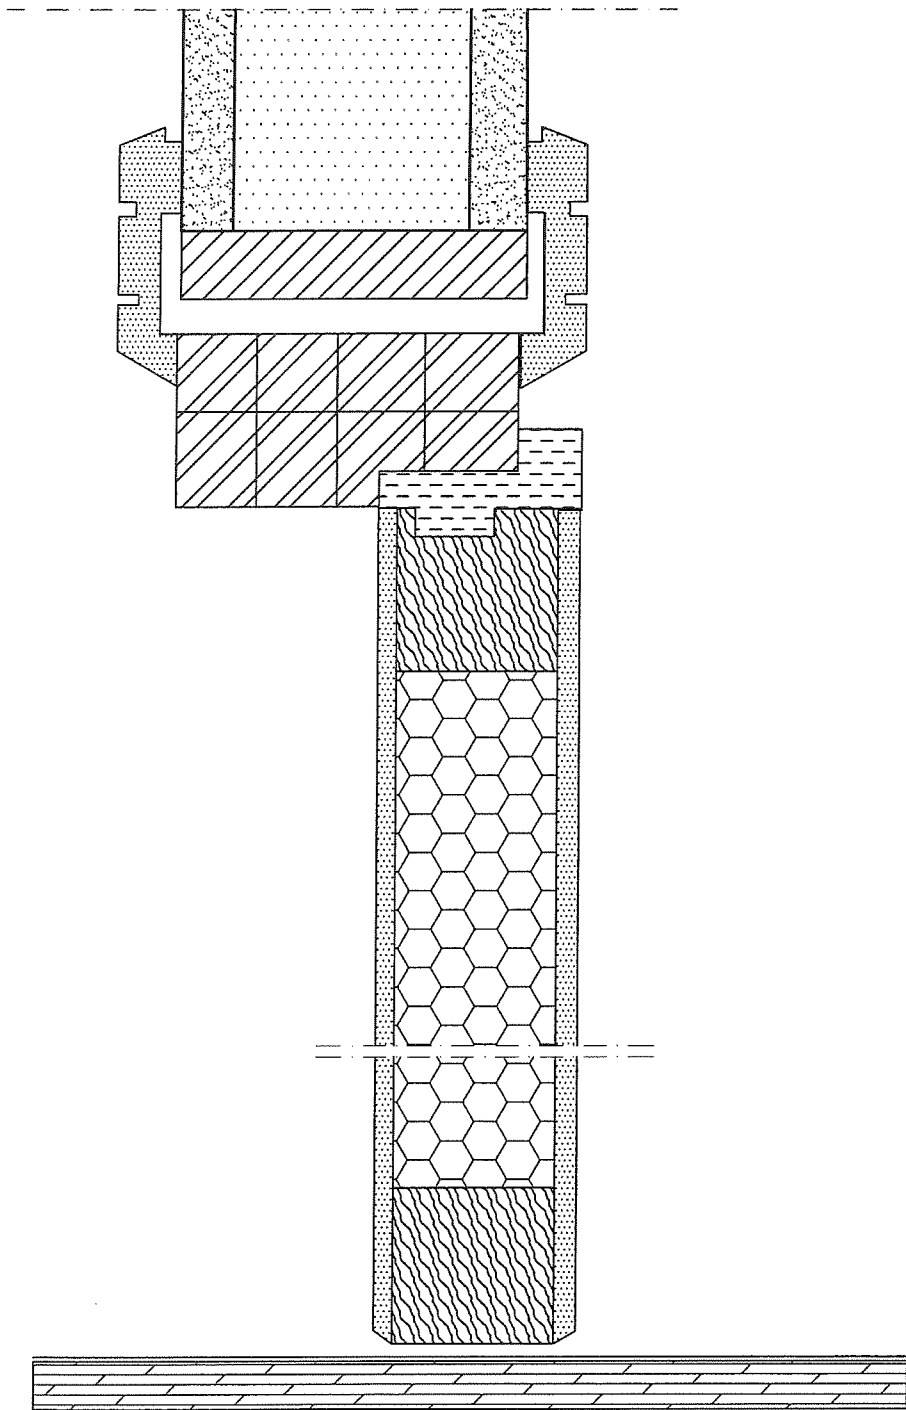


PORTA A BATTENTE  
Sezione Orizzontale

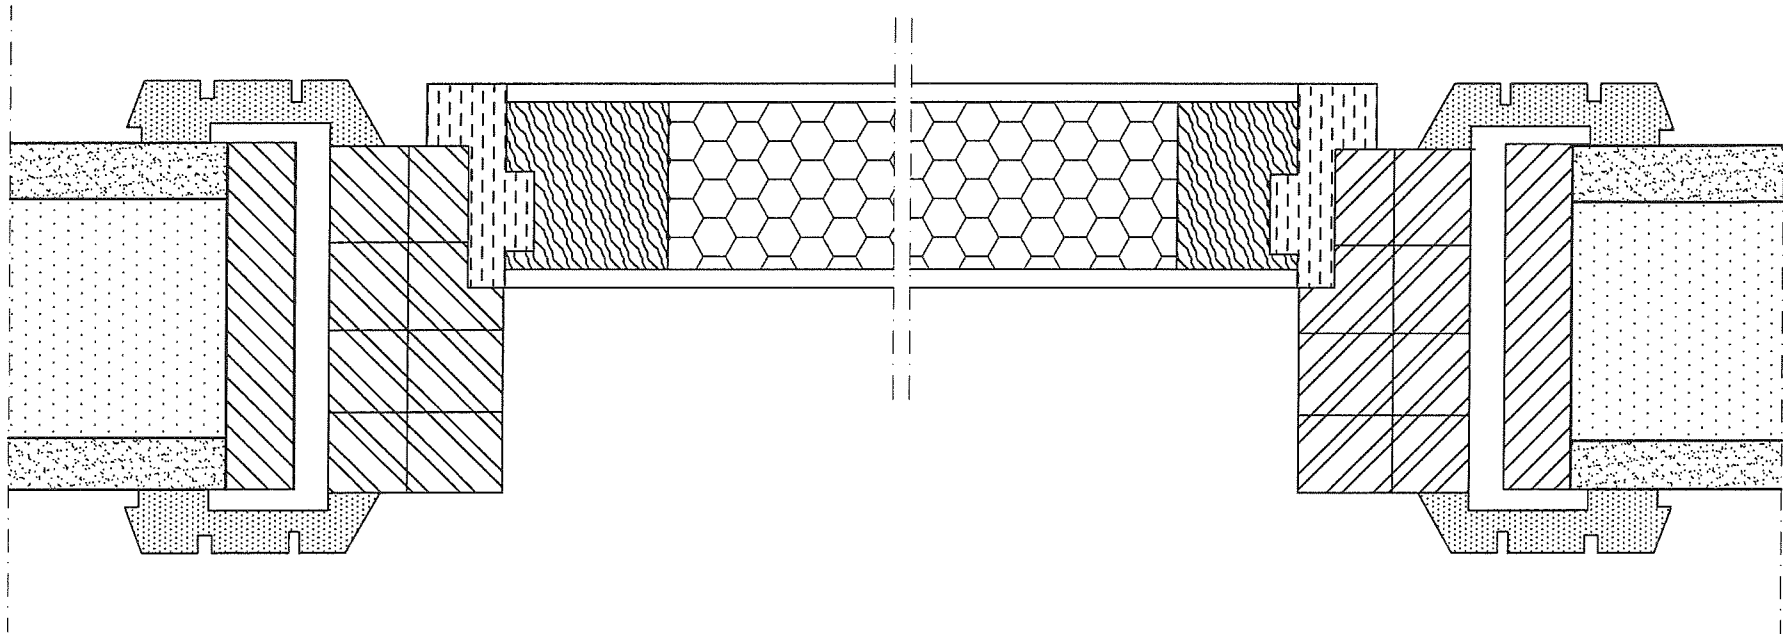

Modello di listello fermavetro  
Sezione Verticale

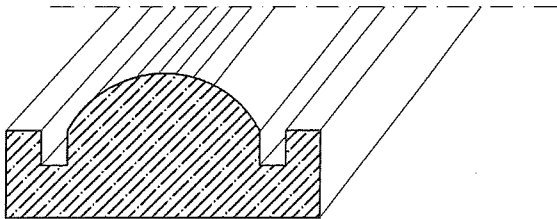

Modello di fermavetro  
Sezione Verticale

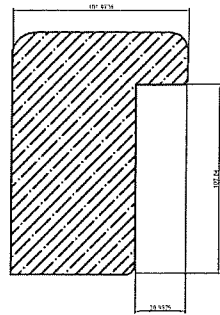

## SCHEMA TIPO IMPIANTO FOTOVOLTAICO

