COMUNE DI CENTOLA

PROVINCIA DI SALERNO

PARCO NAZIONALE DEL CILENTO E VALLO DI DIANO

AREA TECNICA

Lavori Pubblici, Ecologia e Ambientale

Rifunzionalizzazione delle reti fognarie del capoluogo e frazioni

PROGETTO ESECUTIVO

Committente: COMUNE DI CENTOLA (SA)

Progettazione:

Elaborato

3.2.4

Planimetria interventi Palinuro Acque bianche
Via Capozzoli
scala 1:200

Legenda

- Collettore acque bianche
- Pozzetto acque bianche
- Collettore acque nere
- Pozzetto acque nere
- Rete acquedotto
- Caditoia e tubazioni di raccordo
- (xx) Identificativo tratto - inizio
- Ø xx mm Sezione e caratteristiche tratto
- Direzione flusso
- Recapito finale
- Pavimentazioni in conglomerato bituminoso
- Pavimentazioni in pietra

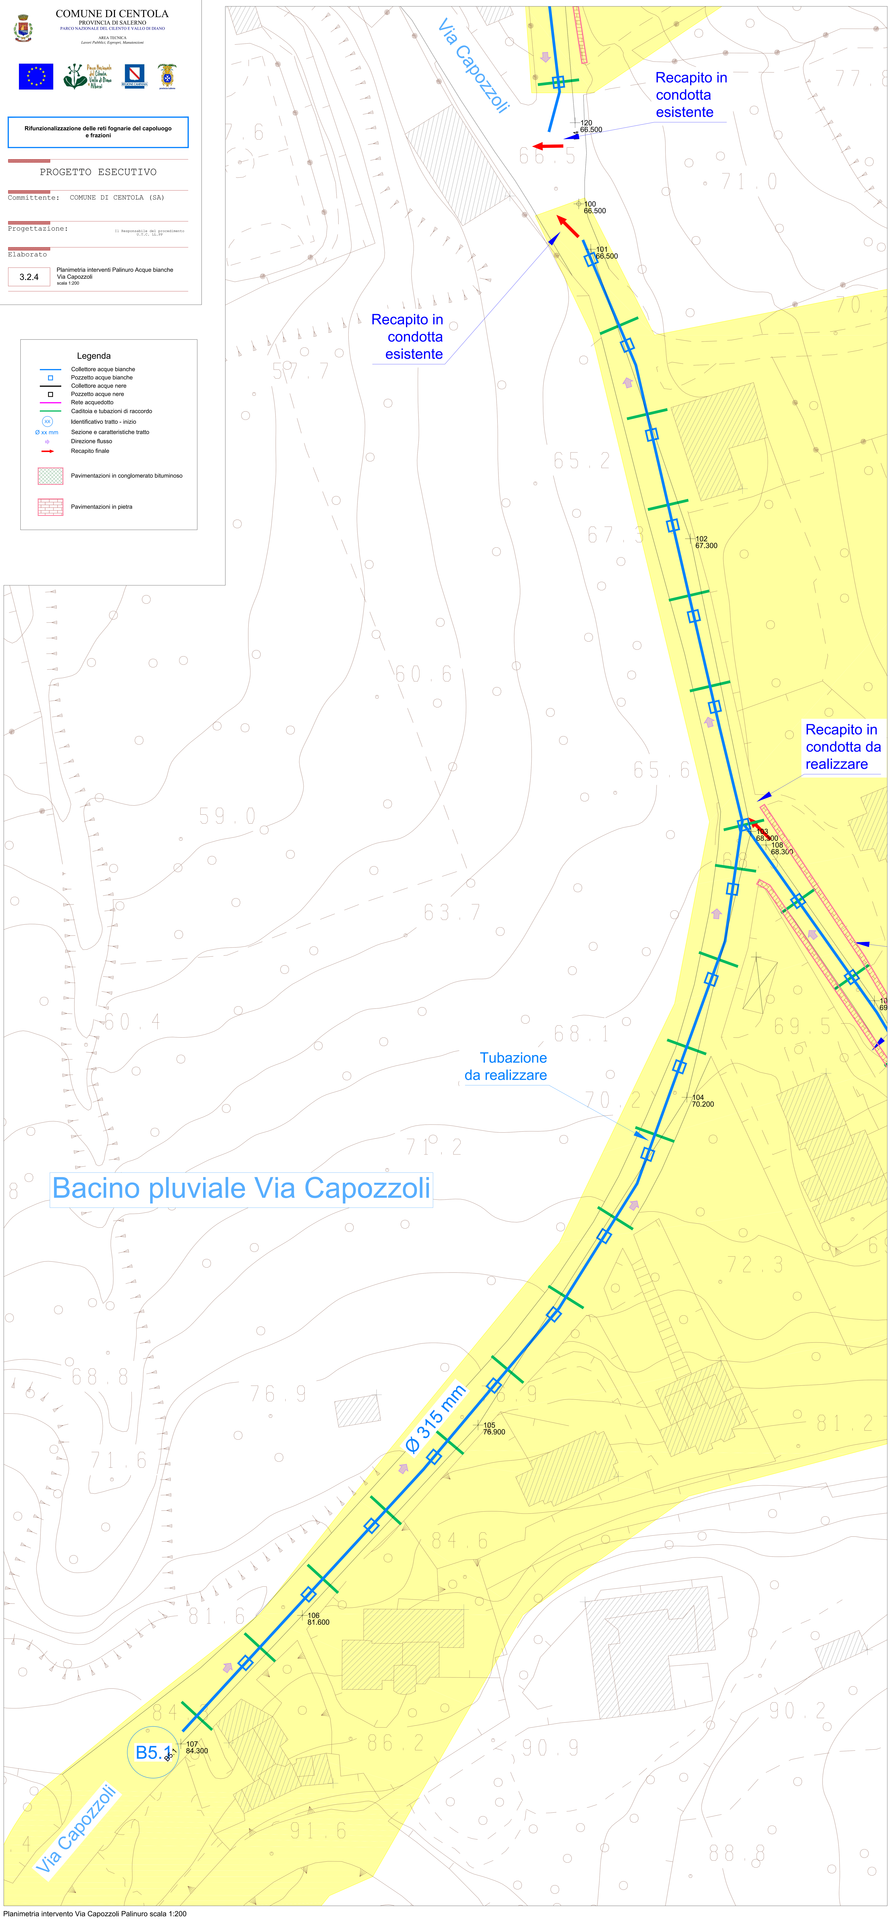

Planimetria intervento Via Capozzoli Palinuro scala 1:200