COMUNE DI CENTOLA

PROVINCIA DI SALERNO

PARCO NAZIONALE DEL CILENTO E VALLO DI DIANO

UNESCO

Centro Pubblico Appalti - Stazione Unica Appaltante

Rifunzionalizzazione delle reti fognarie del capoluogo e frazioni

PROGETTO ESECUTIVO

Committente: COMUNE DI CENTOLA (SA)

Progettazione:

Elaborato

3.1.6 Planimetria interventi Centola – linea idrica scala 1:200

Legenda

- Collettore acque bianche
- Pozzetto acque bianche
- Collettore acque nere
- Pozzetto acque nere
- Rete acquedotto
- Cantiere
- Identificativo tratto - inizio
- Sezione e caratteristiche tratto
- Direzione flusso
- Recapito finale
- Pavimentazioni in conglomerato bituminoso
- Pavimentazioni in pietra

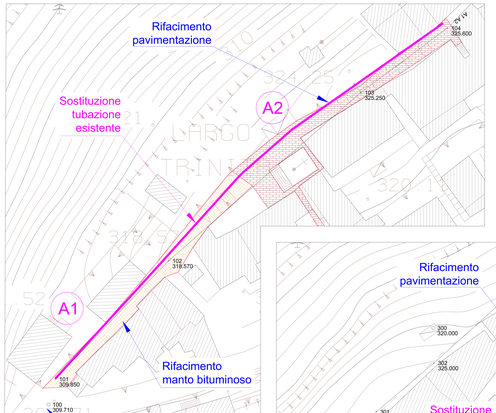

Planimetria intervento A1 A2 Centola scala 1:200

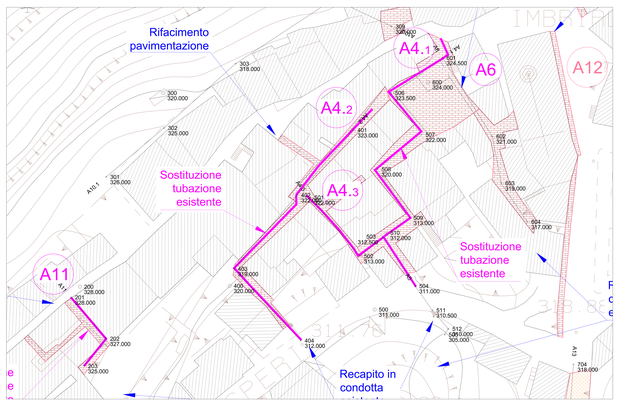

Planimetria intervento A11 A4.1 A4.2 A4.3 A5 A6 A12 Centola scala 1:200

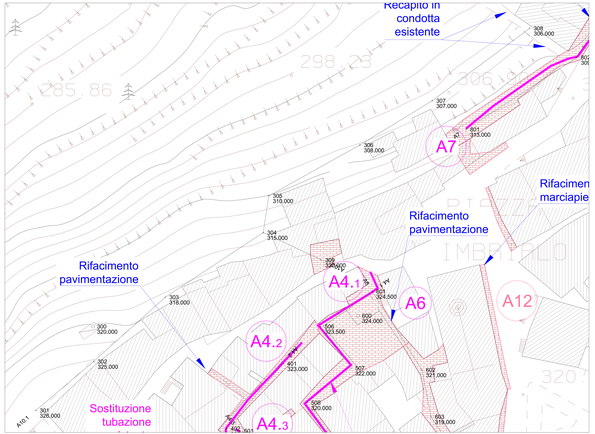

Planimetria intervento A10 Centola scala 1:200

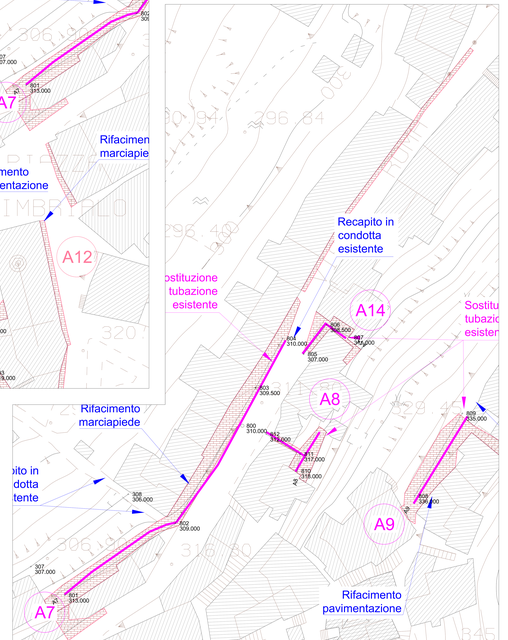

Planimetria intervento A7 A8 A9 A14 Centola scala 1:200

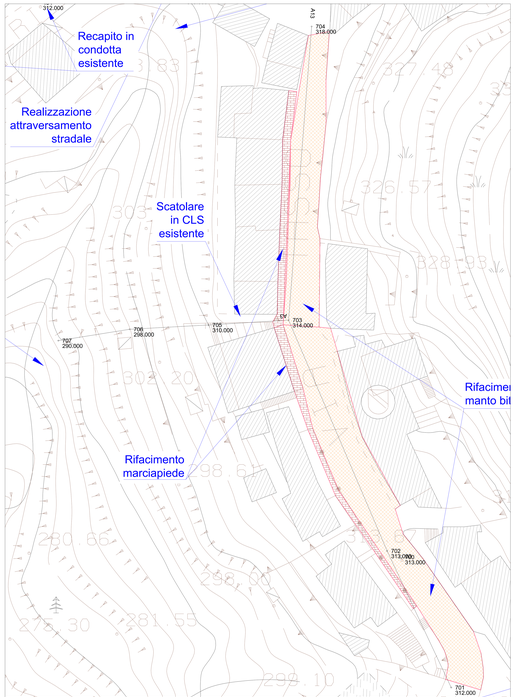

Planimetria intervento A3 A13 Centola scala 1:200