COMUNE DI CENTOLA

PROVINCIA DI SALERNO

PARCO NAZIONALE DEL CILENTO E VALLO DI DIANO

AREA TECNICA

Lavori Pubblici, Ecologia, Manutenzioni

Rifunzionalizzazione delle reti fognarie del capoluogo e frazioni

PROGETTO ESECUTIVO

Committente: COMUNE DI CENTOLA (SA)

Progettazione:

Il Responsabile del procedimento
Ing. Arch. Ing. Dott.

Elaborato

3.3.2 Planimetria interventi San Nicola - Acque bianche
scala 1:200 - 1:500

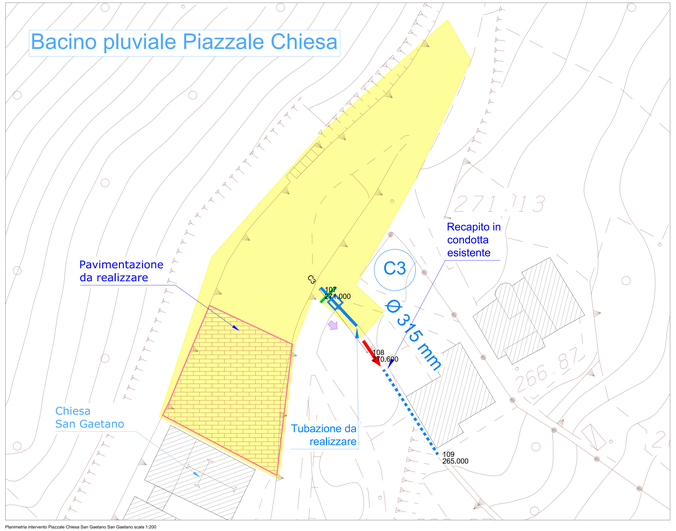

Planimetria intervento Piazzale Chiesa San Gaetano San Gaetano scala 1:200

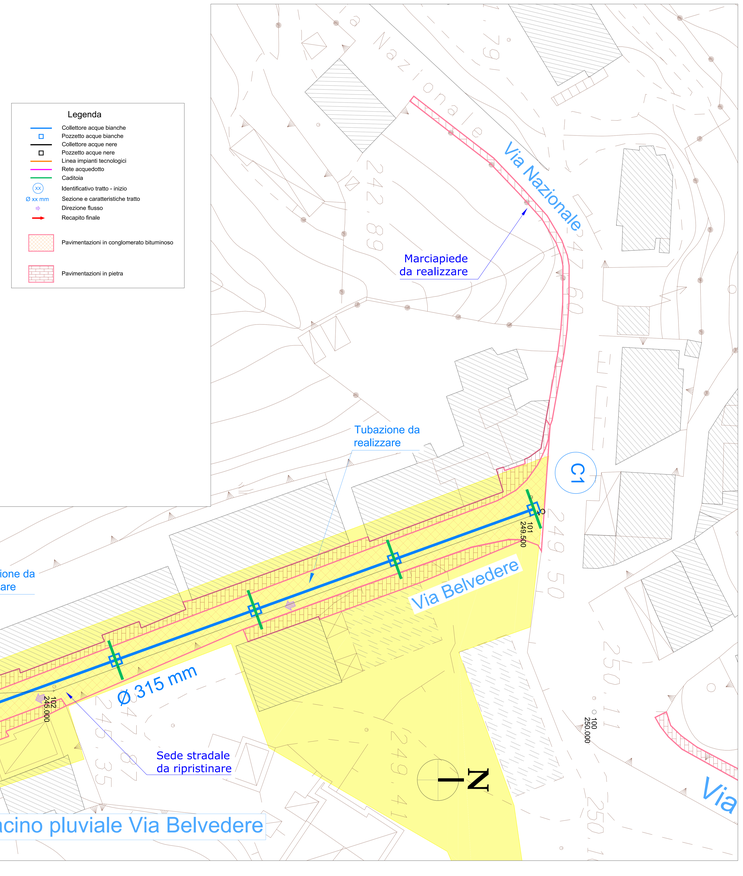

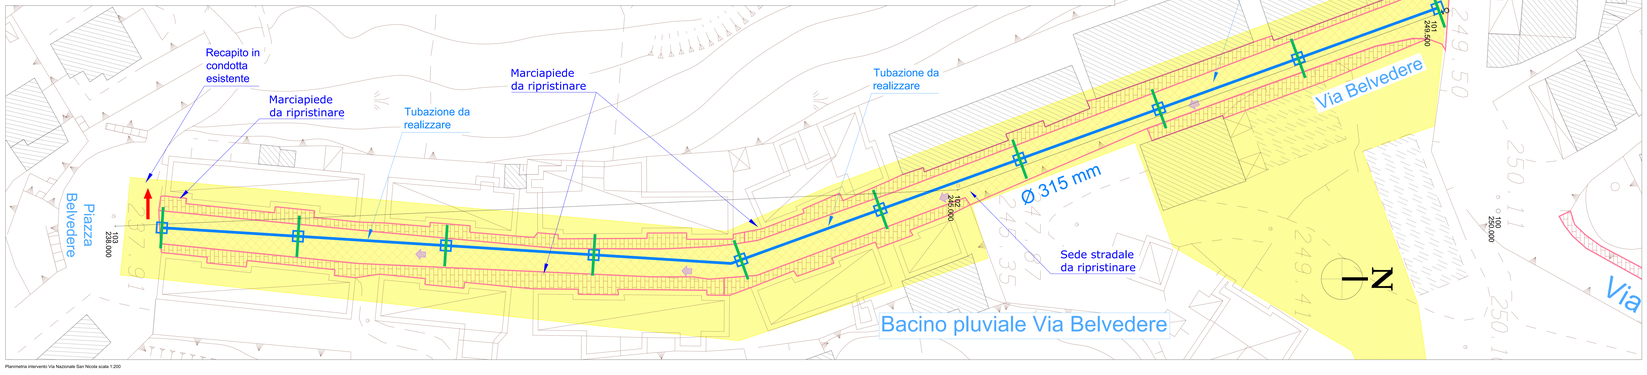

Planimetria intervento Via Nazionale San Nicola scala 1:200

Legenda

- Collettore acque bianche
- Pozzetto acque bianche
- Collettore acque nere
- Pozzetto acque nere
- Linea impianti tecnologici
- Rete acquedotto
- Cadditoia
- Identificativo tratto - inizio
- Ø xx mm — Sezione e caratteristiche tratto
- Direzione flusso
- Recapito finale
- Pavimentazioni in conglomerato bituminoso
- Pavimentazioni in pietra

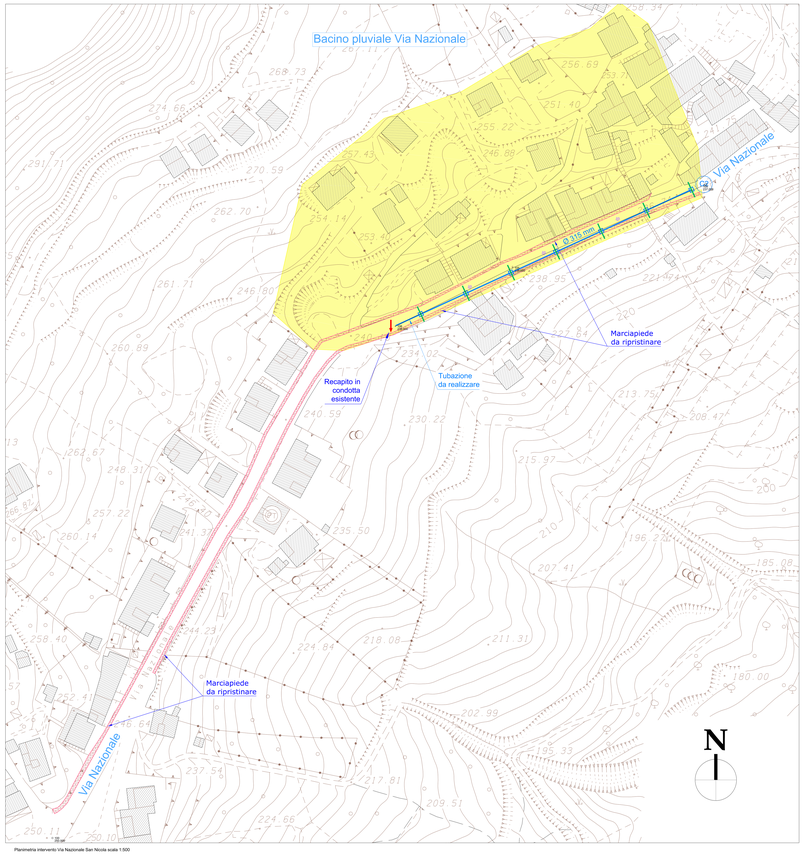

Planimetria intervento Via Nazionale San Nicola scala 1:500