



Bacheca informativa

Struttura in acciaio CorTen con pannello in alluminio composito con stampa digitale
(per proposta grafica vedi elaborato 1.2)

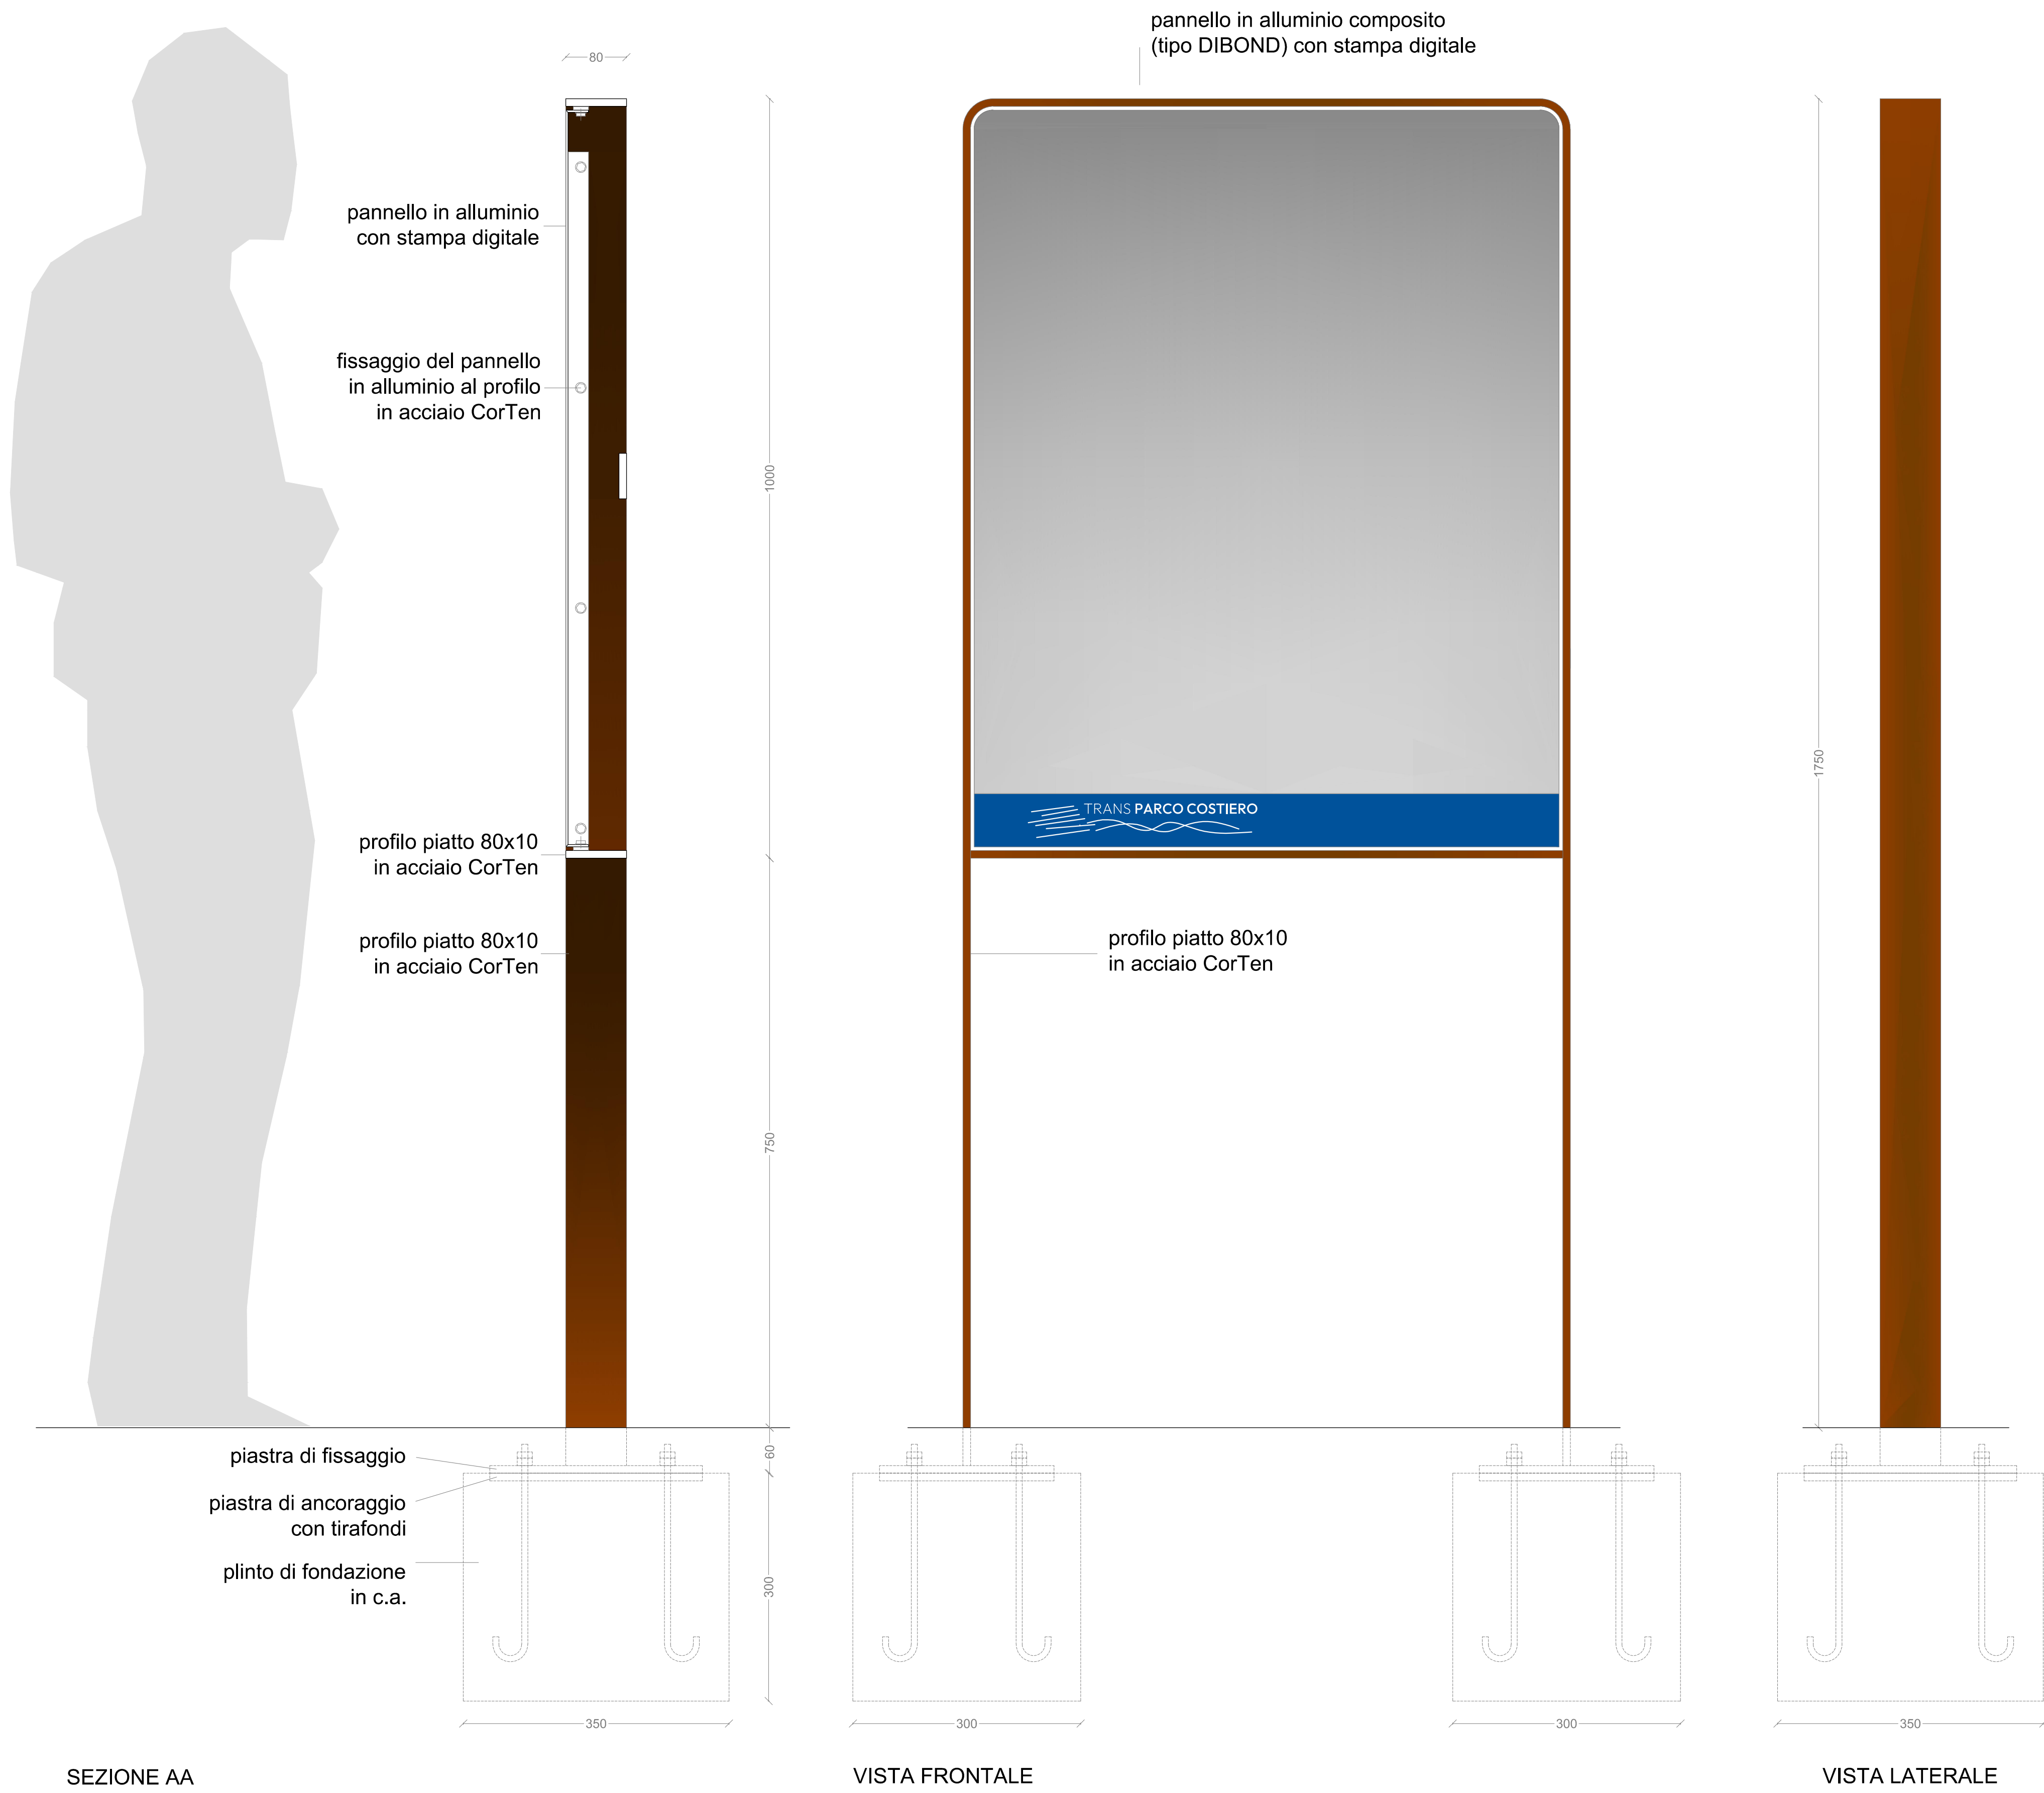

Totem informativo bifacciale

Struttura in acciaio CorTen con pannello in alluminio composito con stampa digitale
(per proposta grafica vedi elaborato 1.2)

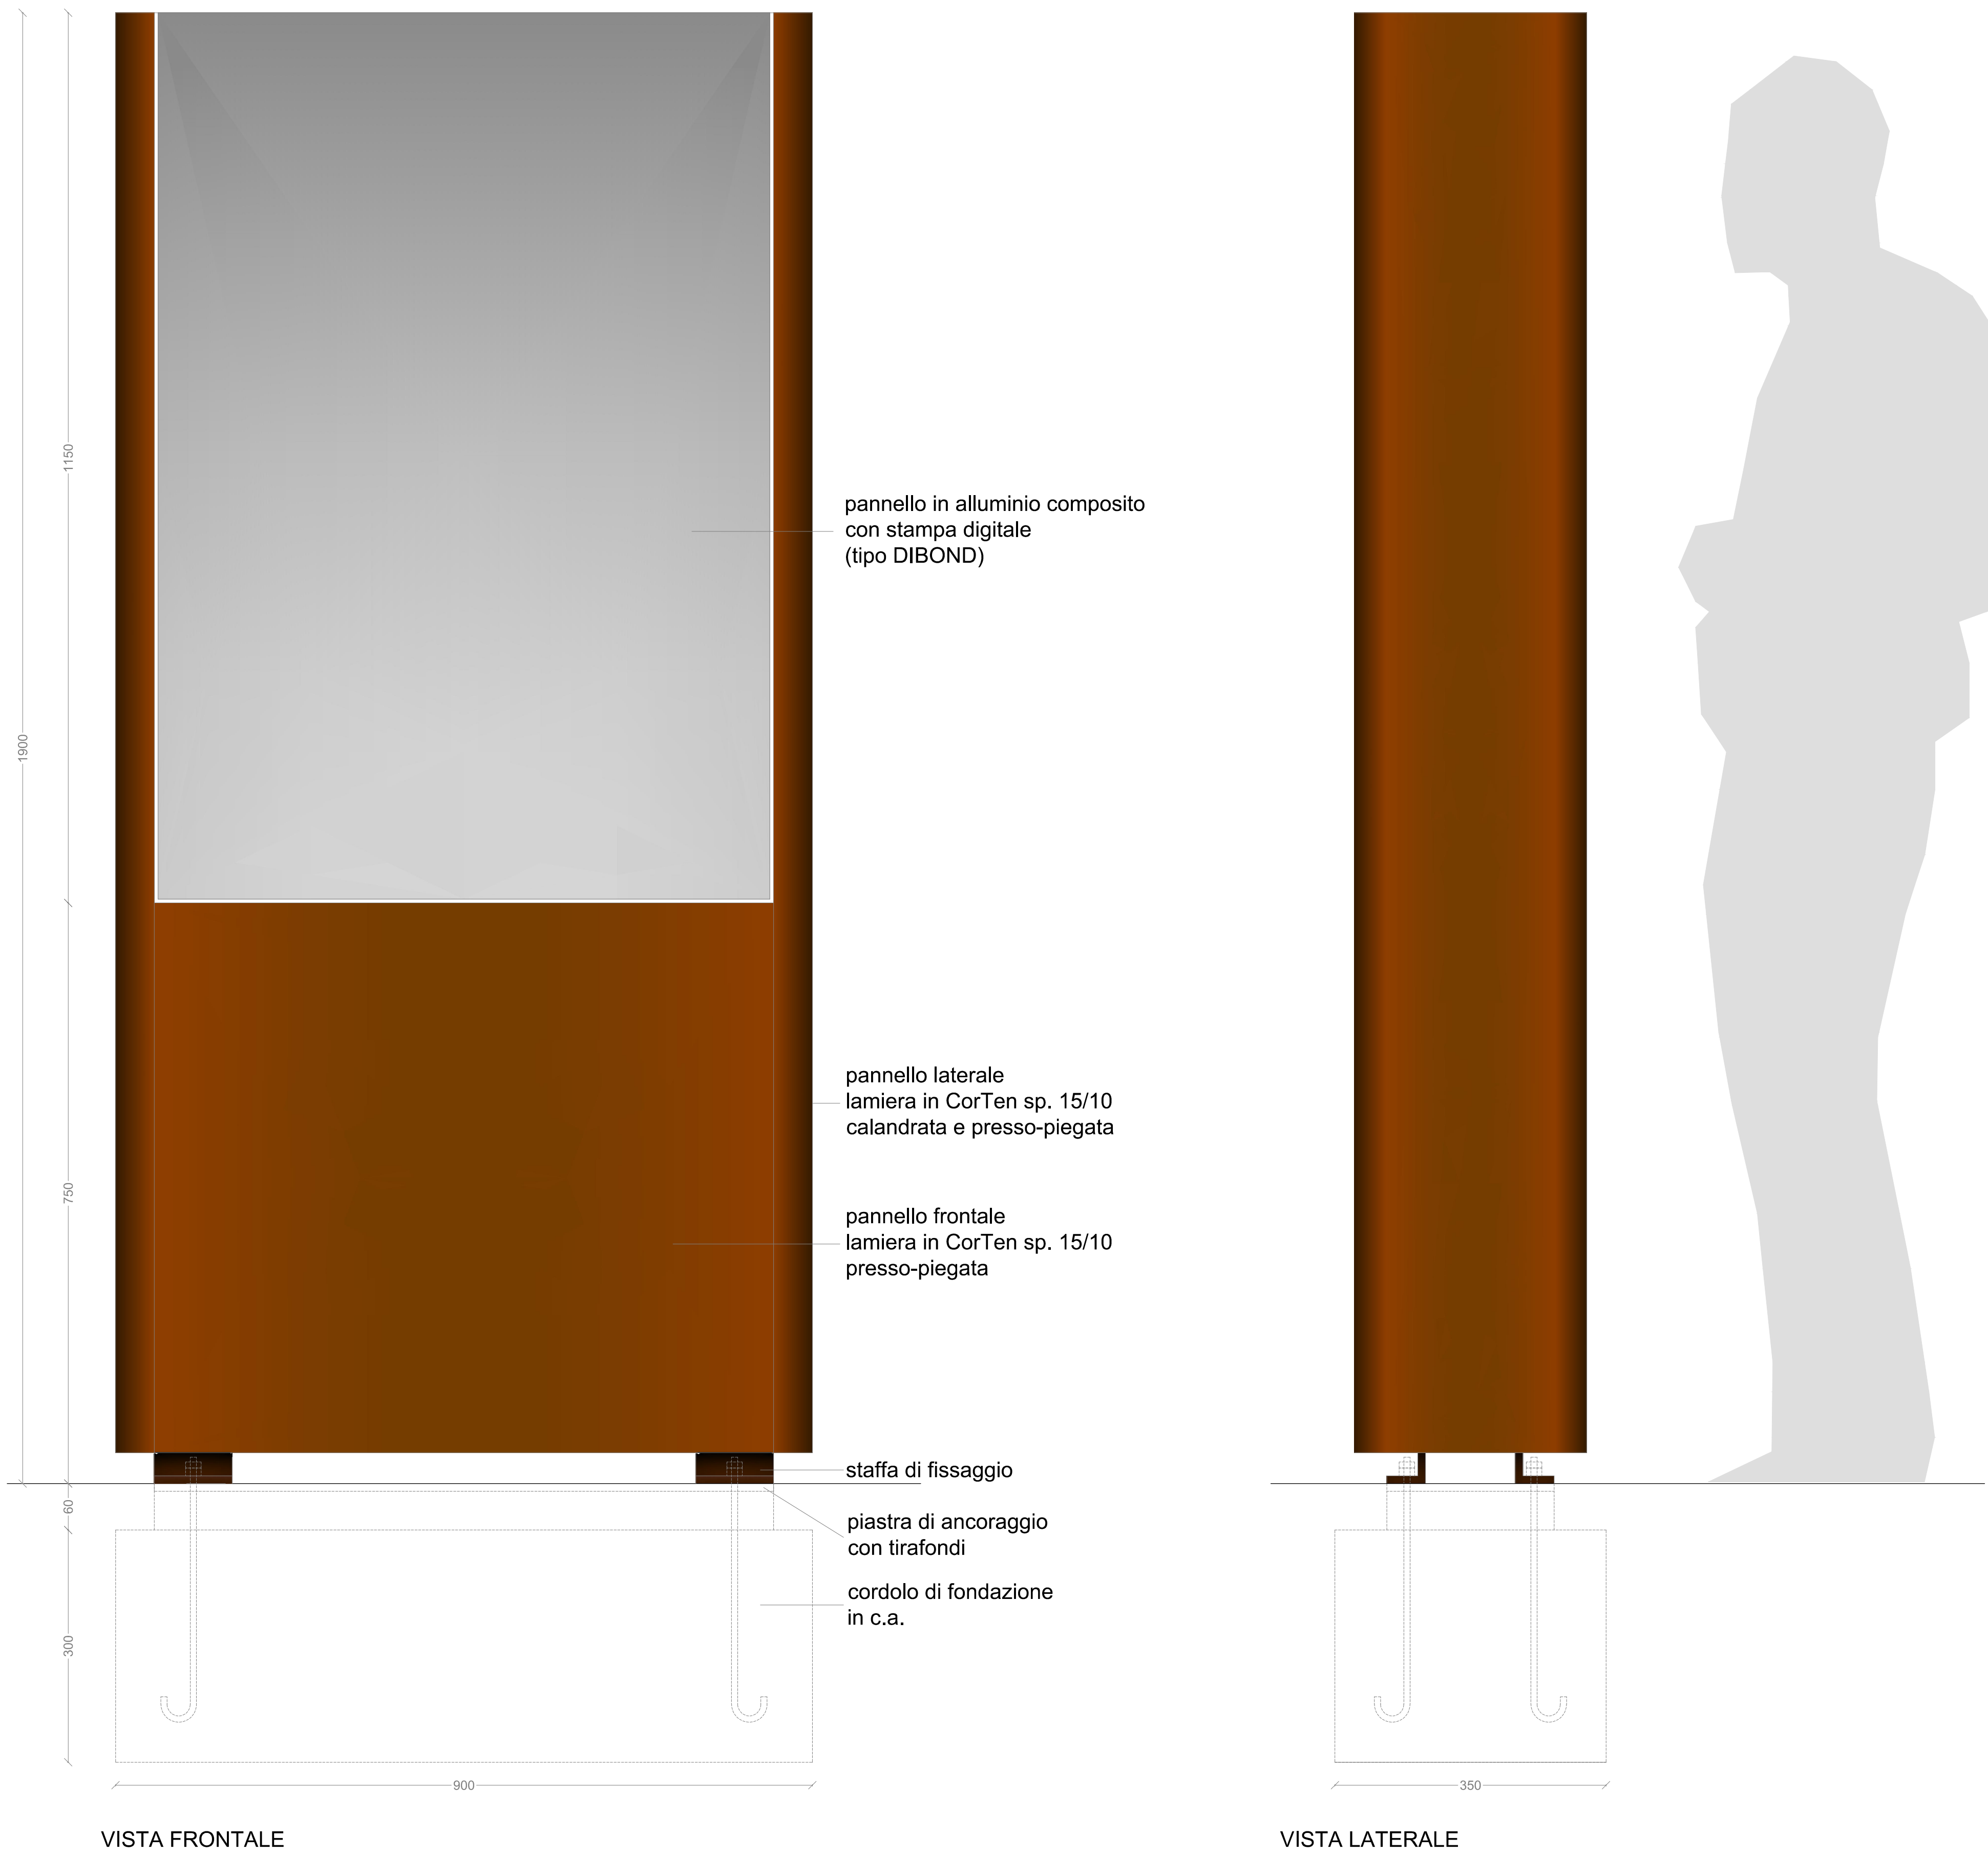

| | |
|---|---|
| <p>PARCO NAZIONALE DEL CILENTO, VALLO DI DIANO E ALBURNI</p> <p>Interventi finalizzati al ripristino della rete sentieristica Via Del Sale e Trans Parco Costiero nel territorio del Parco Nazionale del Cilento, Vallo di Diano e Alburni</p> <p>PROGETTO ESECUTIVO</p> | |
| <p><i>committente</i> Parco Nazionale del Cilento, Vallo di Diano e Alburni via F. Palumbo, 15 84078 Vallo della Lucania (SA) t +3909747199200 f +3909747199217 parco.cilentovalloalburni@pec.it</p> | <p><i>rai</i> grat. Aniello Alia</p> |
| <p><i>tecnico incaricato</i> r.t.p. arch. Sergio Catalano, arch. Michele Cirillo, arch. Alessandro Bianco, arch. Francesco Mitiello via R. De Gasperi, 8 U. Foscolo, 31 84078 Scialo (SA) t +39 081 5026666 m +39 3389943470 s.catalano@open.it sergio.catalano@prohinterland.it</p> <p><i>collaboratori</i> architetto junior Noemi Curcio</p> <p><i>consulenti</i> dot. Angelo Acanfora</p> | <p><i>progettista</i> arch. Sergio Catalano (capogruppo)</p> <p><i>firmato</i> AO orizzontale</p> <p><i>emissione</i> luglio 2022</p> <p><i>controllo</i></p> <p><i>revisioni</i></p> |
| <p>4.1 Arredo e Pannelistica Info Totem e Info Bacheca</p> | |
| <p>file 4.1_Info Totem e Info Bacheca</p> | <p>scala 1:5</p> |

