

COMUNE DI CENTOLA

PROVINCIA DI SALERNO  
PARCO NAZIONALE DEL CILENTO E VALLO DI DIANO

AREA TECNICA  
Lavori Pubblici, Espropri, Manutenzioni



Rifunionalizzazione delle reti fognarie del capoluogo e frazioni

PROGETTO ESECUTIVO

Committente: COMUNE DI CENTOLA (SA)


Progettazione: Il Responsabile del procedimento  
U.T.C. LL.PP.

Elaborato

3.1.1 Planimetria interventi Centola - Acque bianche  
scala 1:500

Legenda

- Collettore acque bianche
- Pozzetto acque bianche
- Collettore acque nere
- Pozzetto acque nere
- Rete acquedotto
- Caditoia
- Identificativo tratto - inizio
- Sezione e caratteristiche tratto
- Direzione flusso
- Recapito finale
- Pavimentazioni in conglomerato bituminoso
- Pavimentazioni in pietra

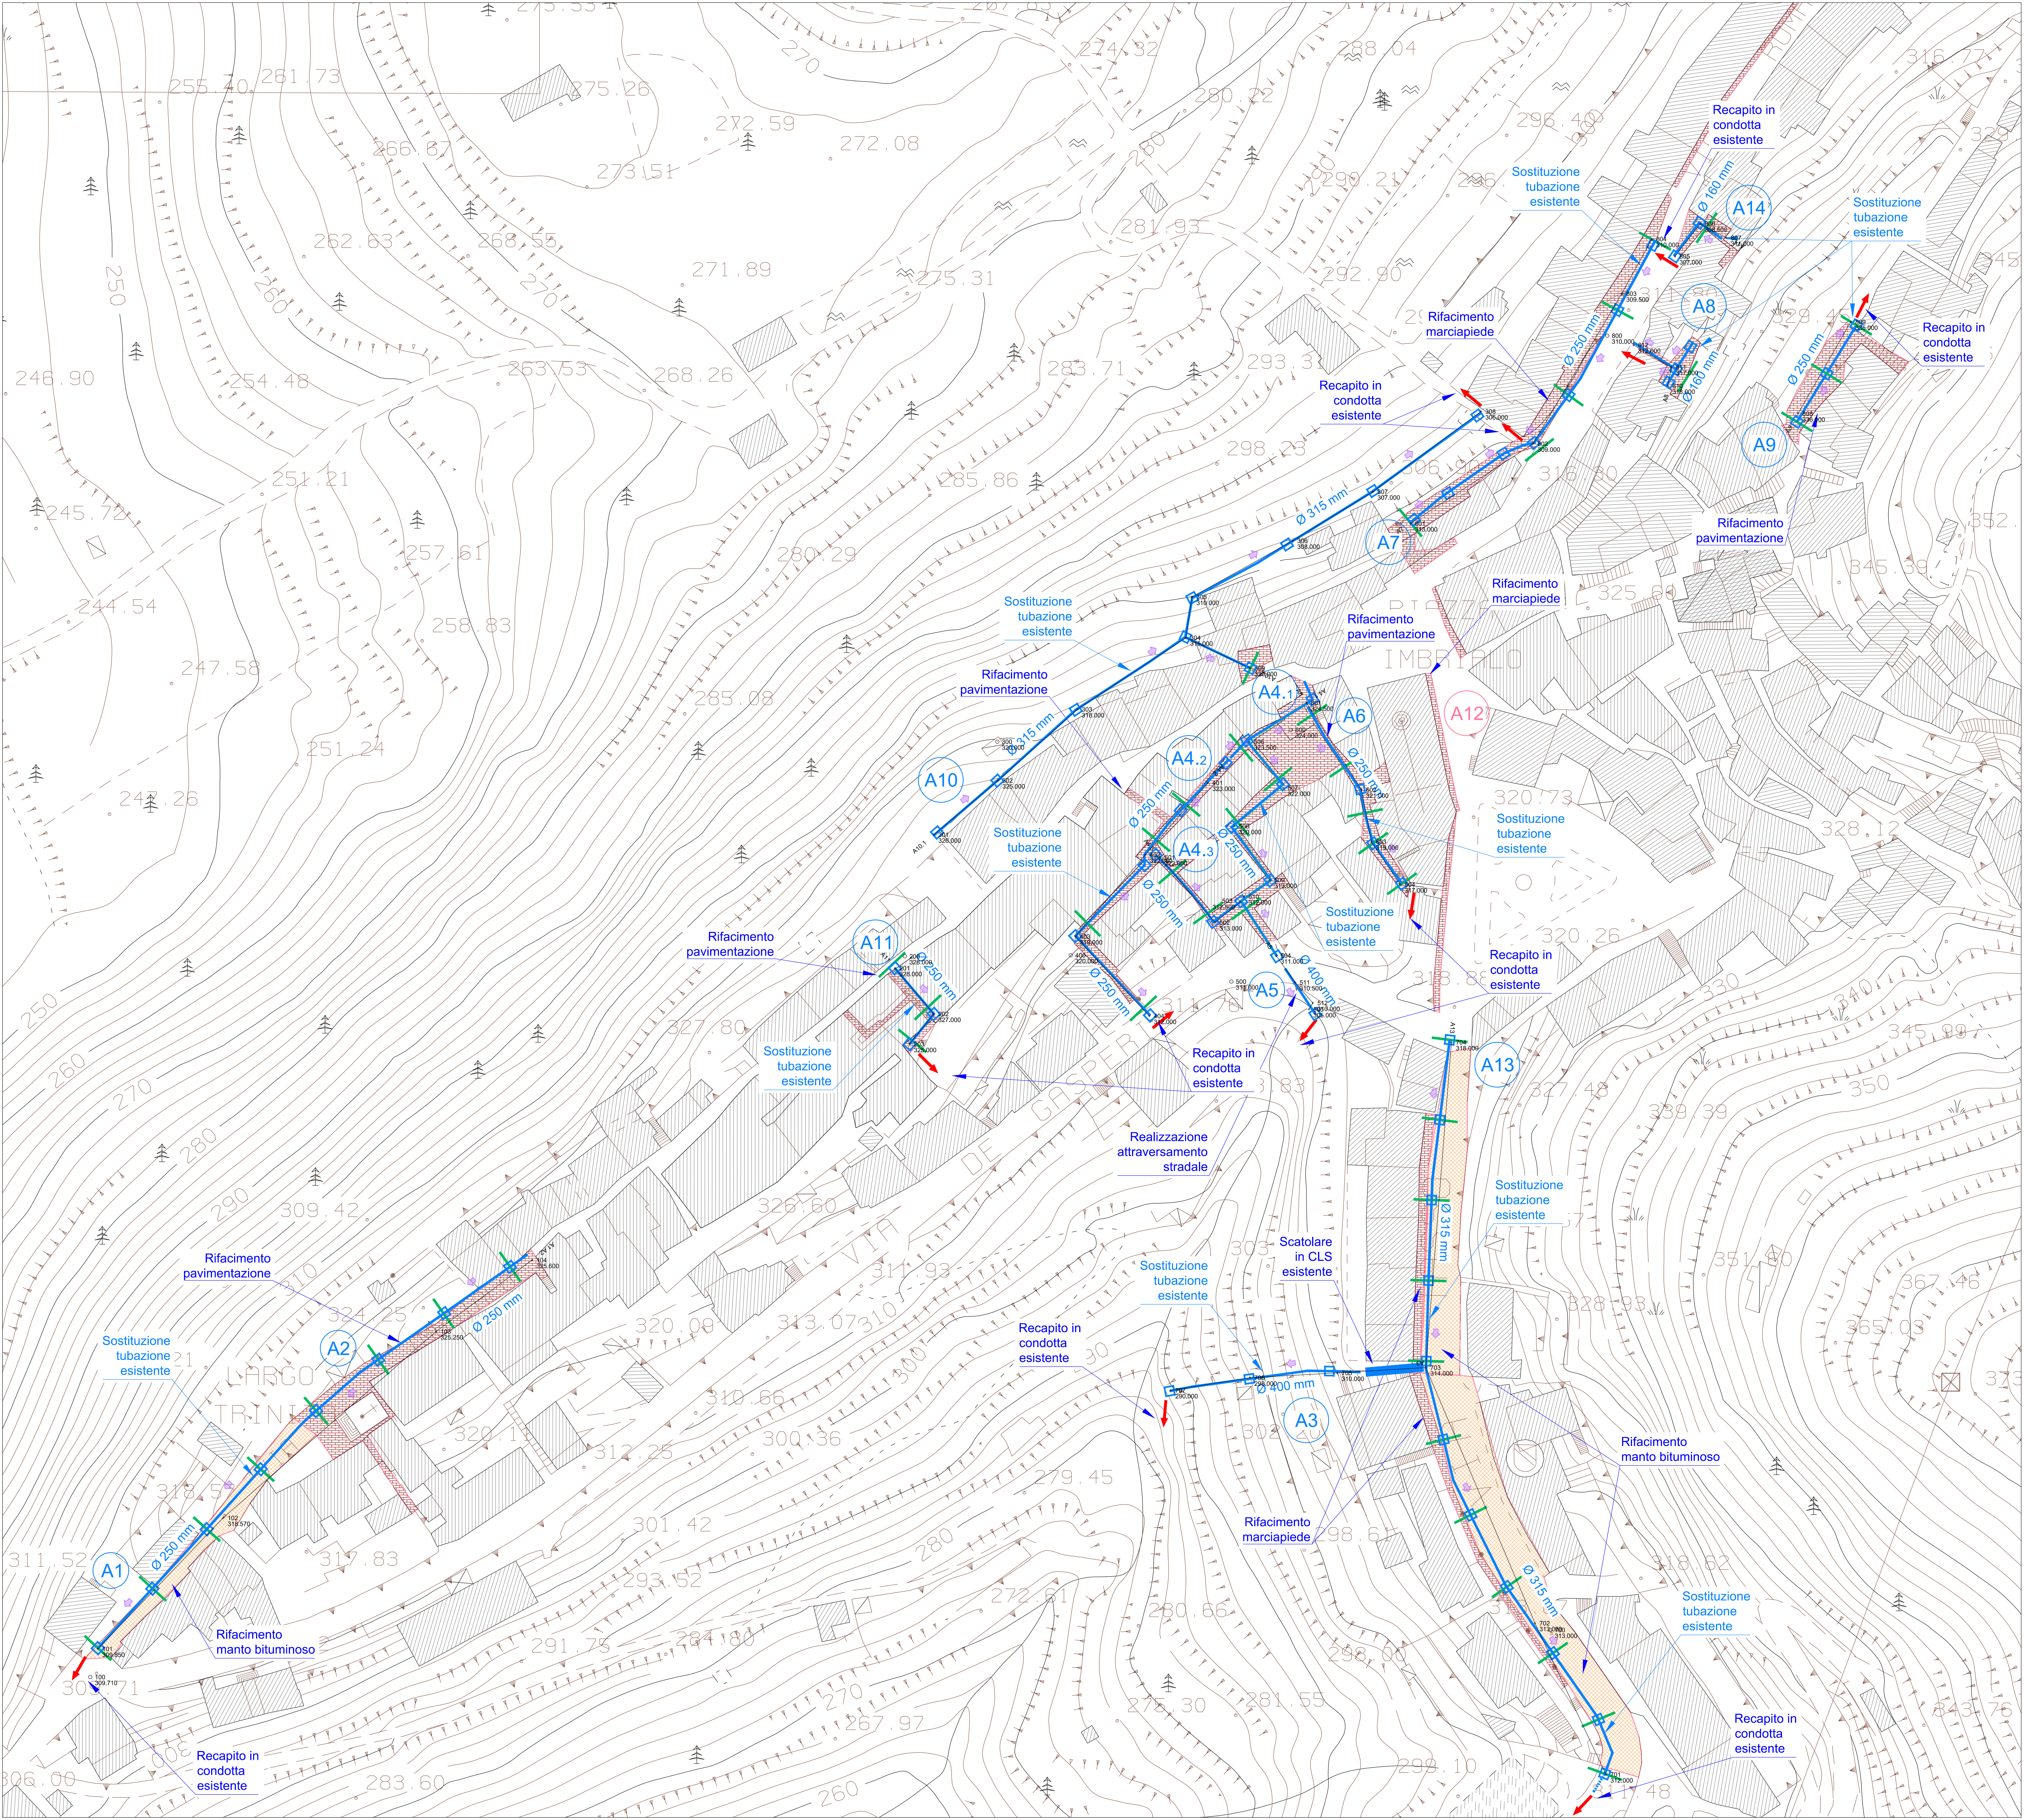

Planimetria generale Centola scala 1:500