



Rifunzionalizzazione delle reti fognarie del capoluogo e frazioni

PROGETTO ESECUTIVO

Committente: COMUNE DI CENTOLA (SA)

Progettazione: Il Responsabile del procedimento
U.P.C.C. LL.PP.


Elaborato

3.2.6

Planimetria interventi Palinuro Acque nere
Via Enea
scala 1:200

Legenda

- Collettore acque bianche
- Pozzetto acque bianche
- Collettore acque nere
- Pozzetto acque nere
- Rete acquedotto
- Caditoia e tubazioni di raccordo
- Identificativo tratto - inizio
- Sezione e caratteristiche tratto
- Direzione flusso
- Recapito finale
- Pavimentazioni in conglomerato bituminoso
- Pavimentazioni in pietra

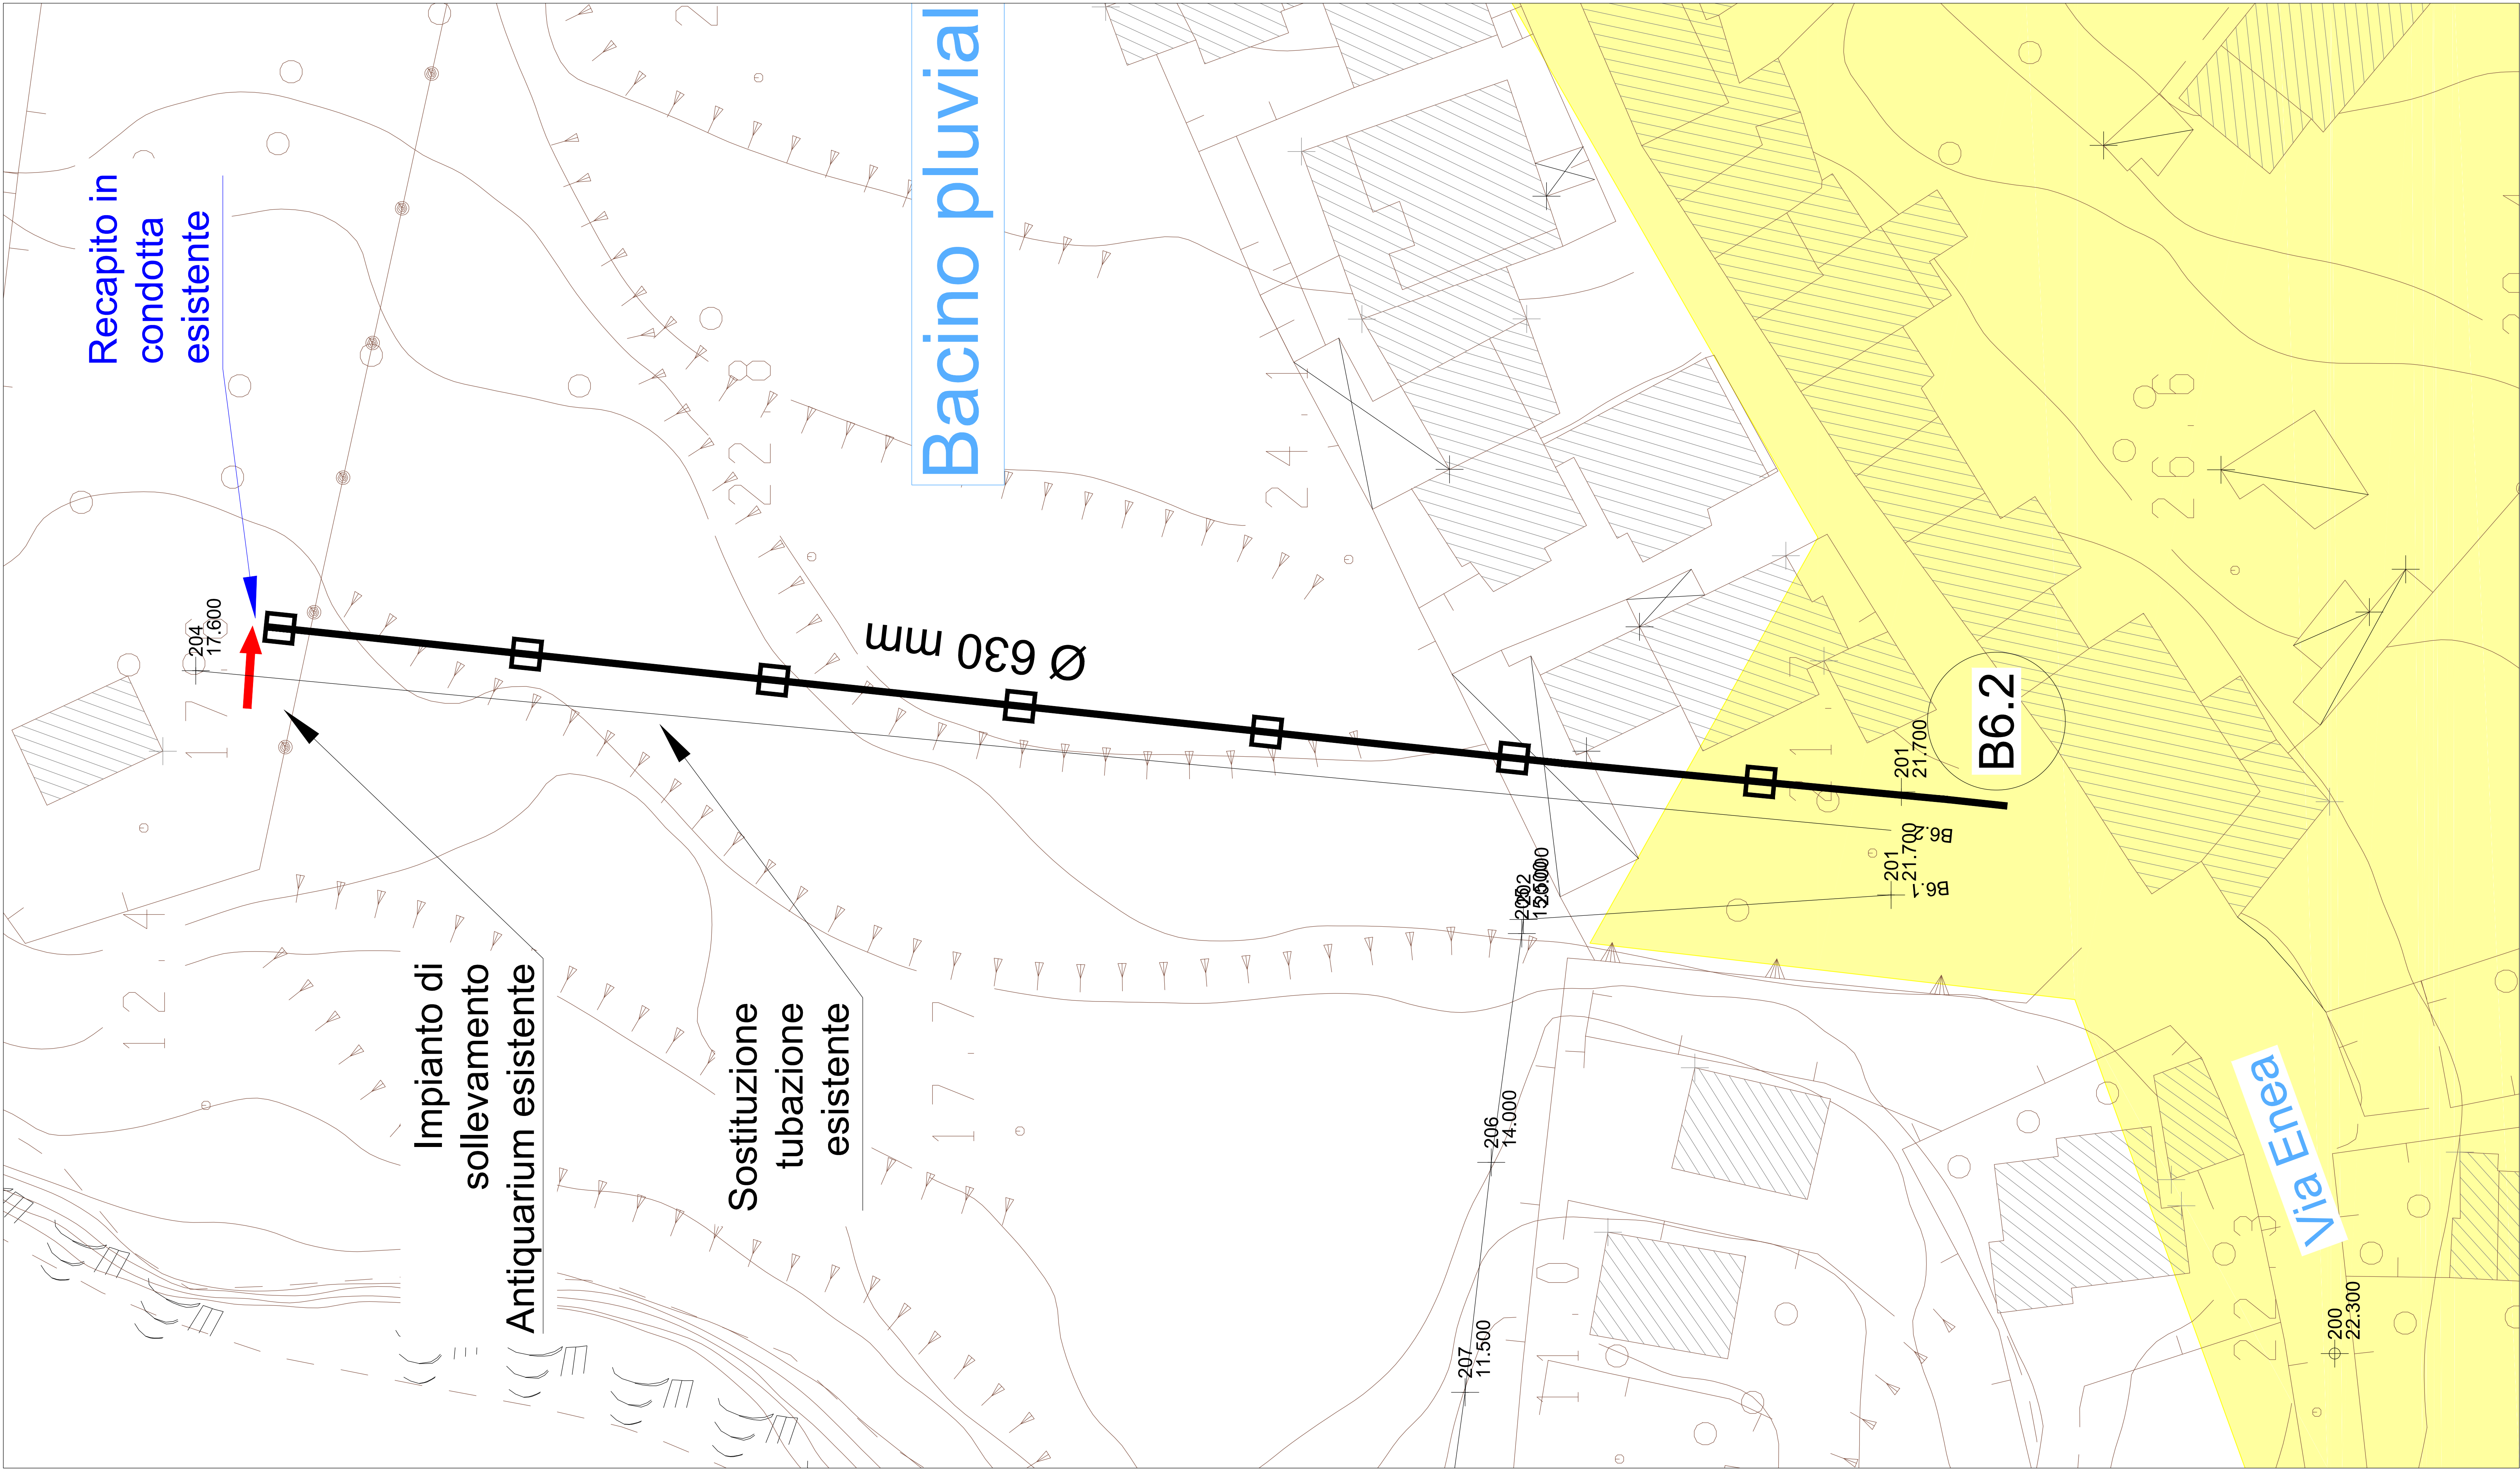

Planimetria intervento Via Enea Palinuro scala 1:200