



COMUNE DI CENTOLA

PROVINCIA DI SALERNO
PARCO NAZIONALE DEL CILENTO E VALLO DI DIANO

AREA TECNICA
Lavori Pubblici, Espropri, Manutenzioni



Rifunzionalizzazione delle reti fognarie del capoluogo
e frazioni

PROGETTO ESECUTIVO

Committente: COMUNE DI CENTOLA (SA)

Progettazione: Il Responsabile del procedimento
U.T.C. 11-PP


Elaborato

3.4.1


Planimetria interventi San Severino - Acque bianche
Stralcio catastale fogli 13 - 21
scala 1:1000

Legenda

- Collettore acque bianche
- Pozzetto acque bianche
- Collettore acque nere
- Pozzetto acque nere
- Rete acquedotto
- Caditoia e tubazioni di raccordo
- Identificativo tratto - inizio
- Sezione e caratteristiche tratto
- Direzione flusso
- Recapito finale
- Pavimentazioni in conglomerato bituminoso
- Pavimentazioni in pietra
- Bacino pluviale

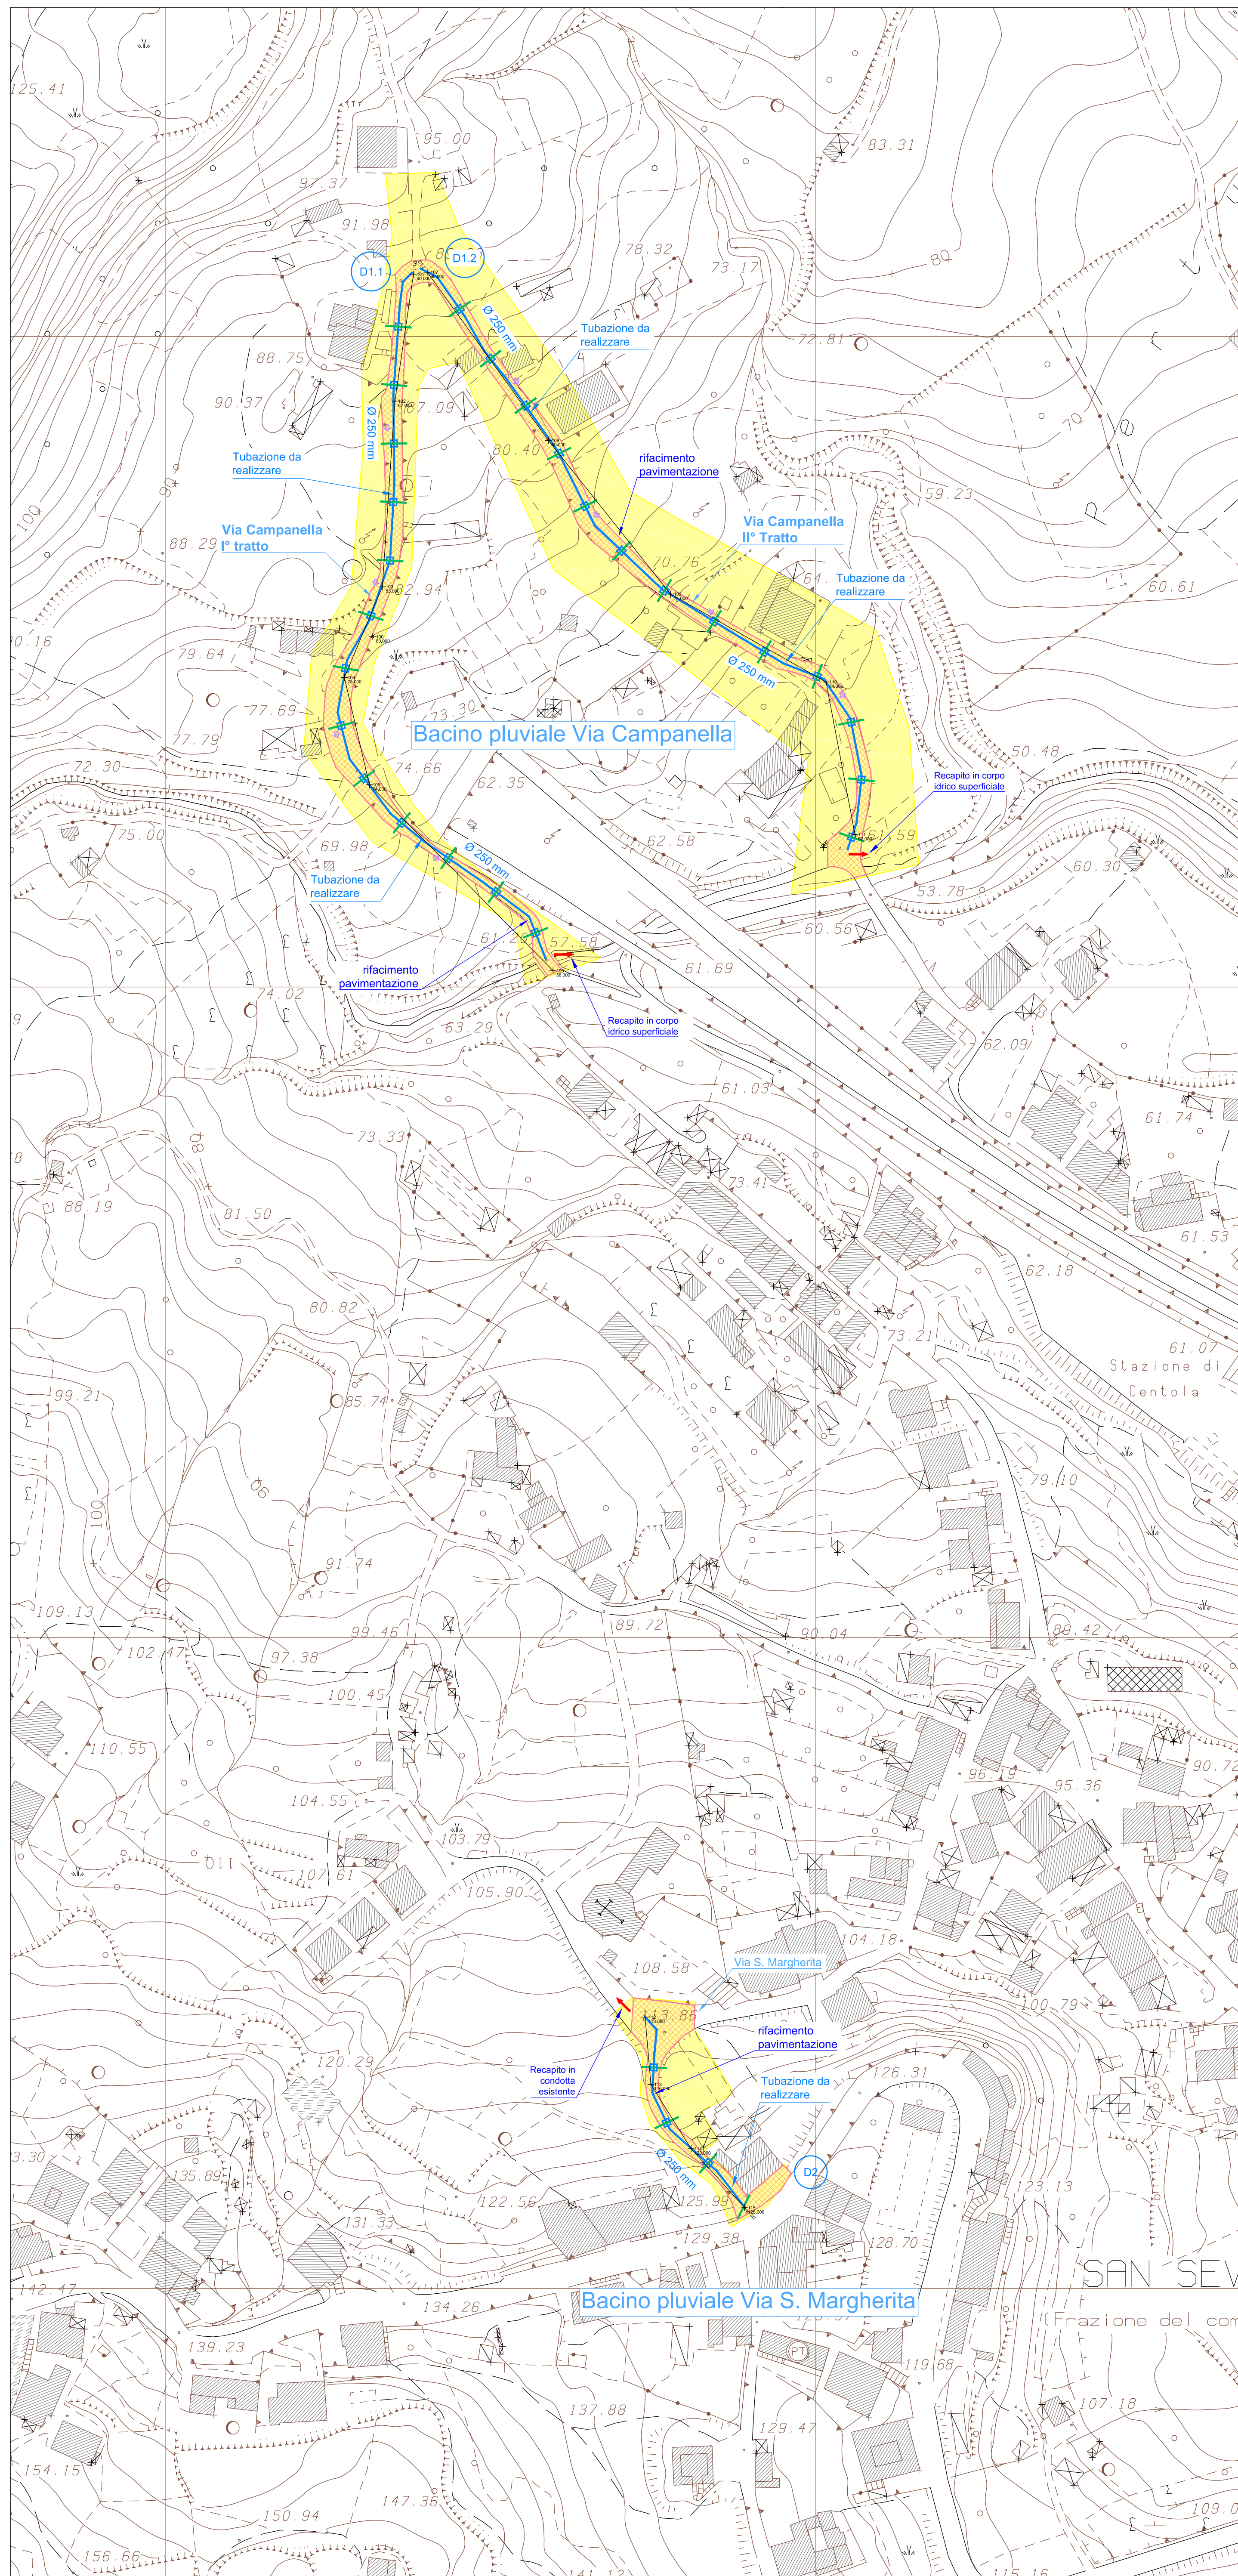

Planimetria generale San Severino scala 1:1000

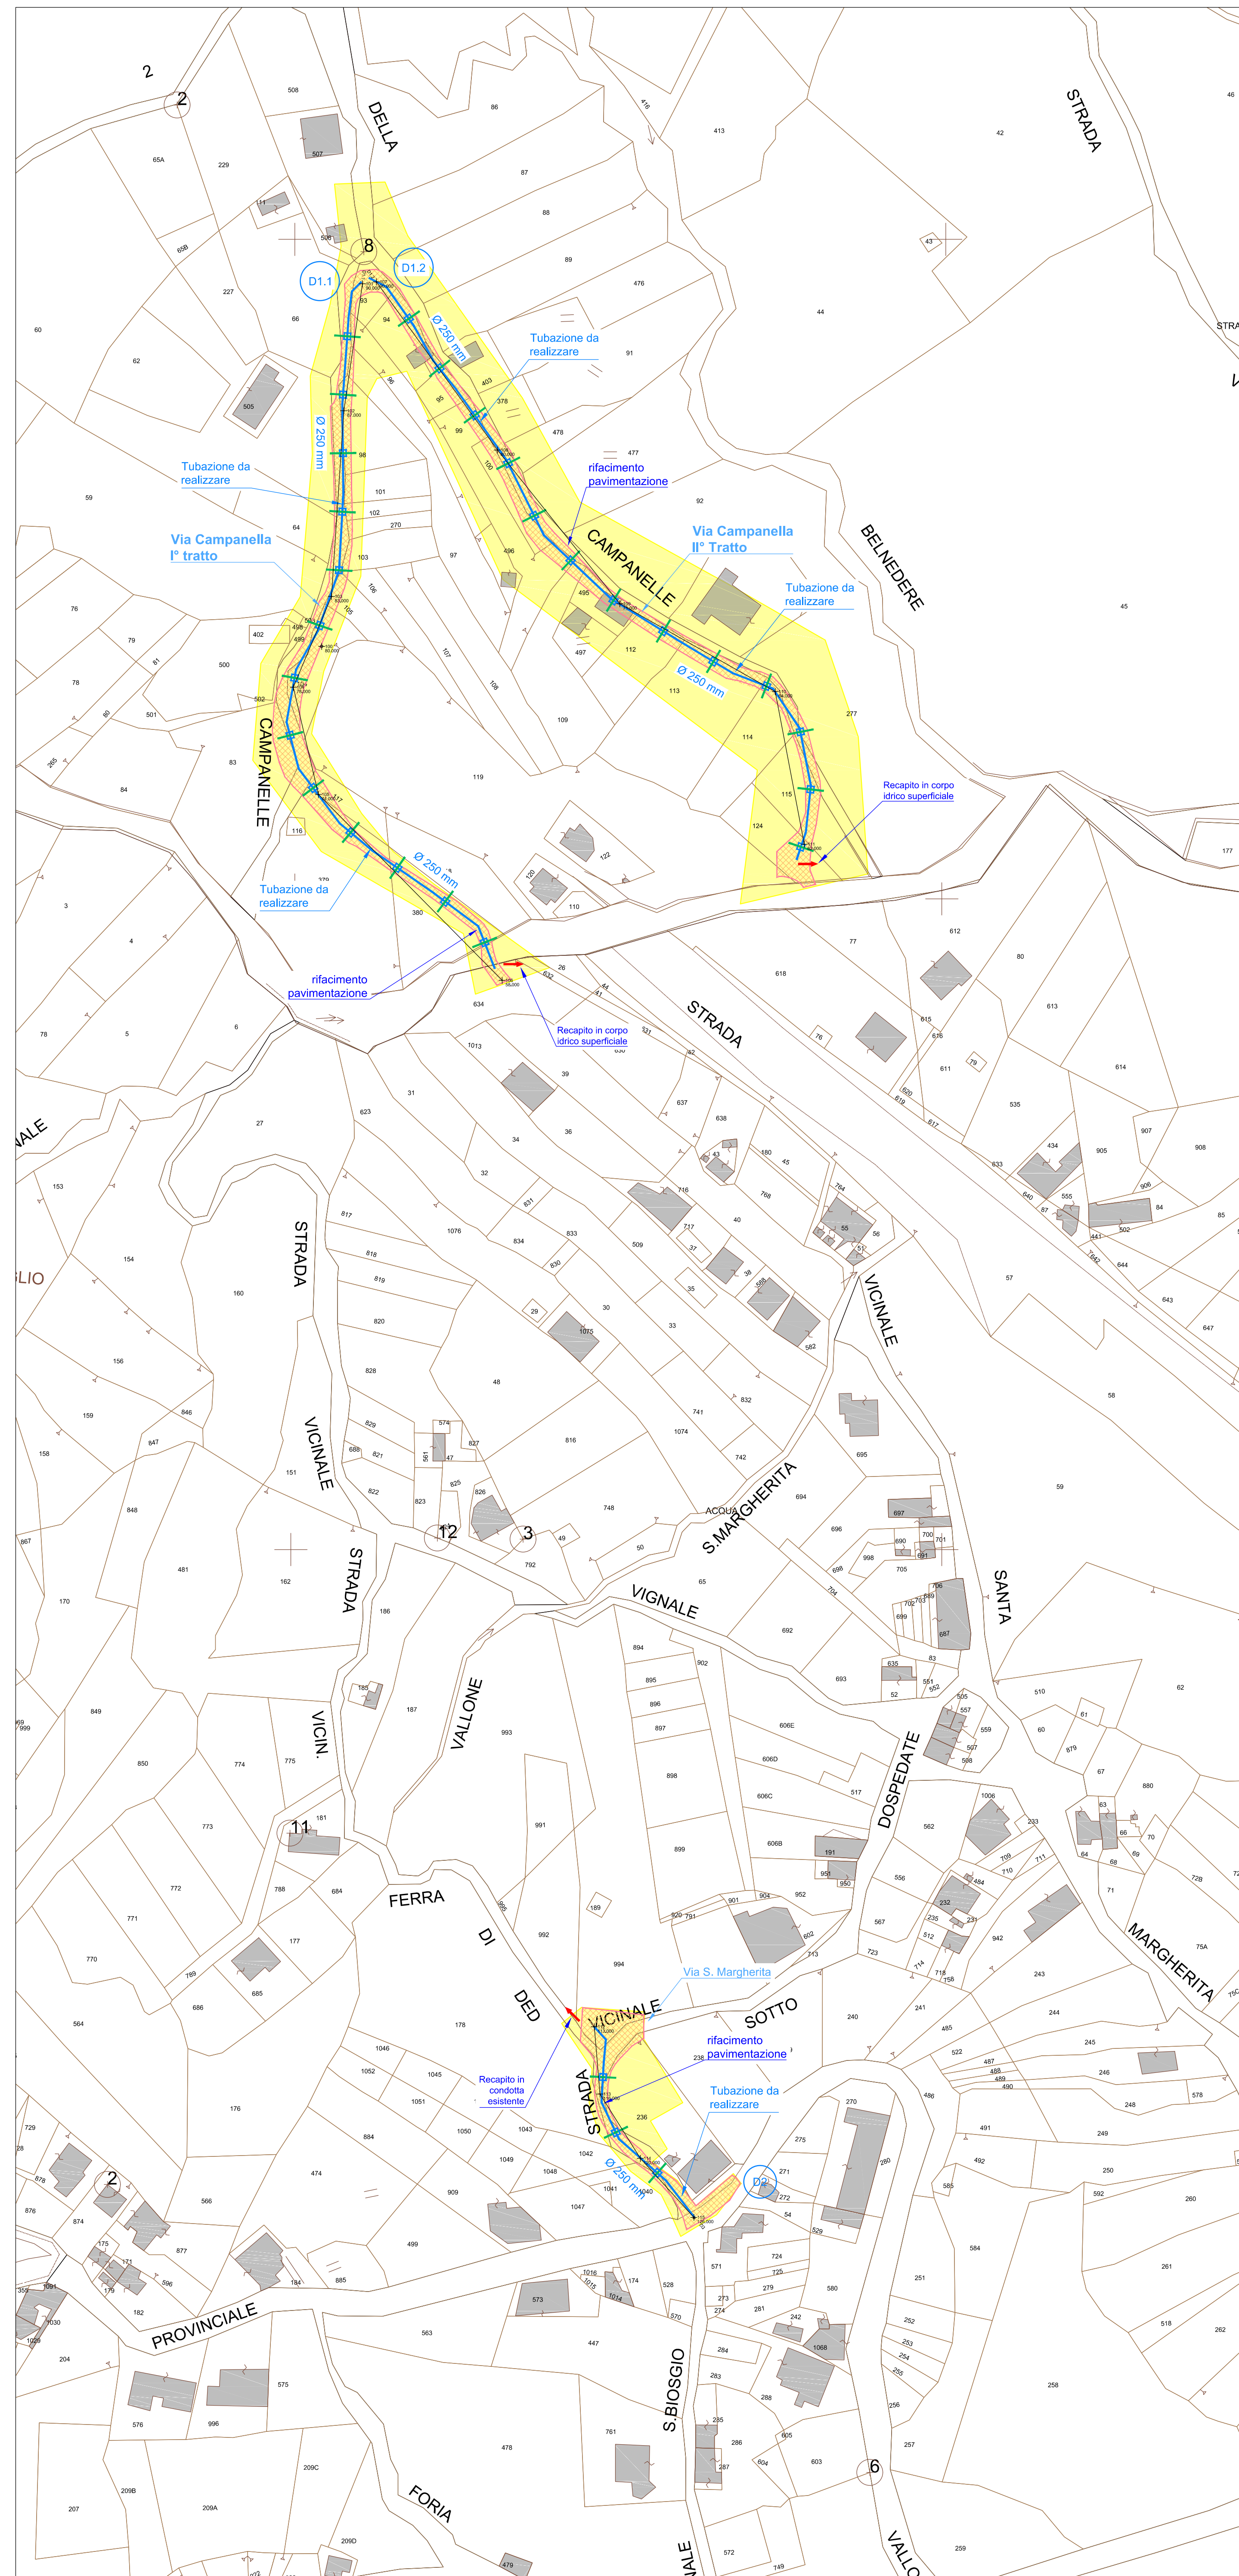

Stralcio catastale San Severino fogli di mappa 13 - 21 scala 1:1000